

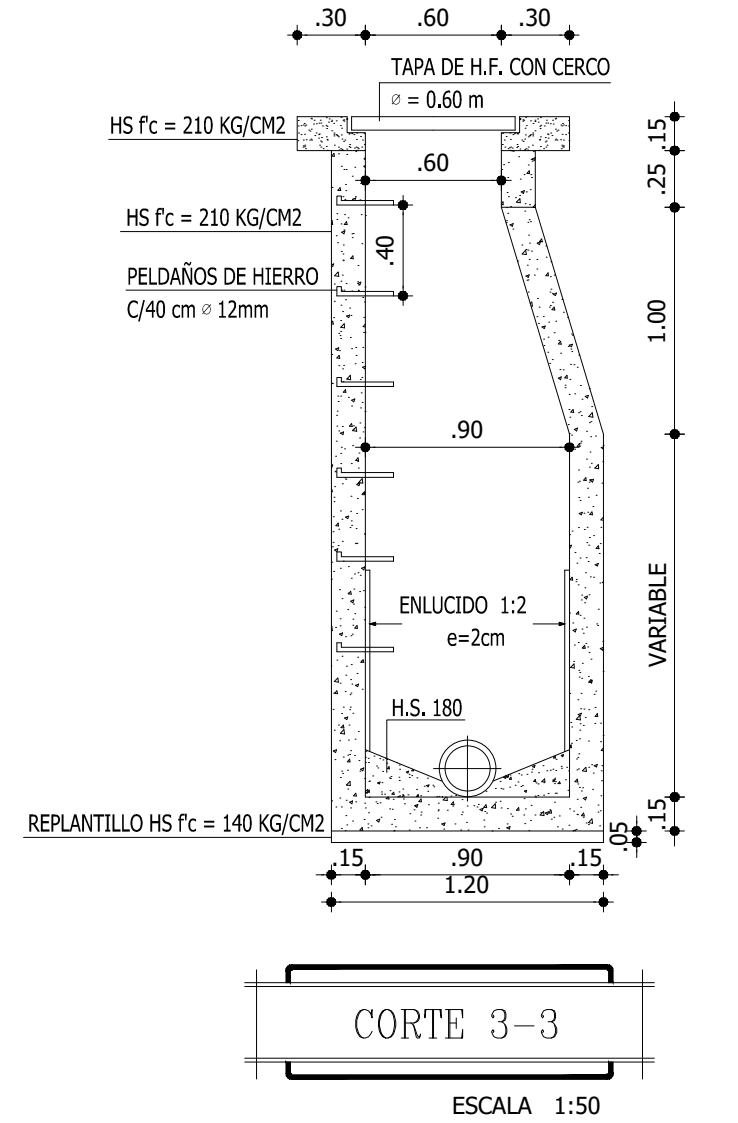


VISTA LATERAL DE PLANTA MODULAR

ESCALA 1:50

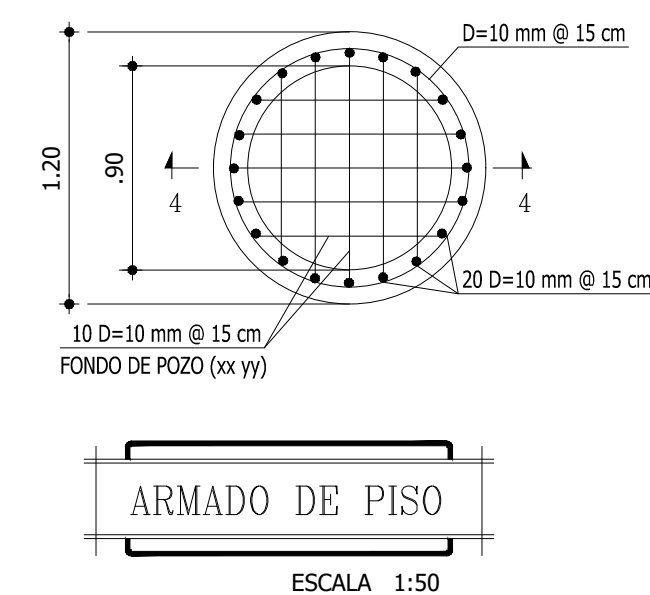

PLANTA MODULAR (20 L/s)

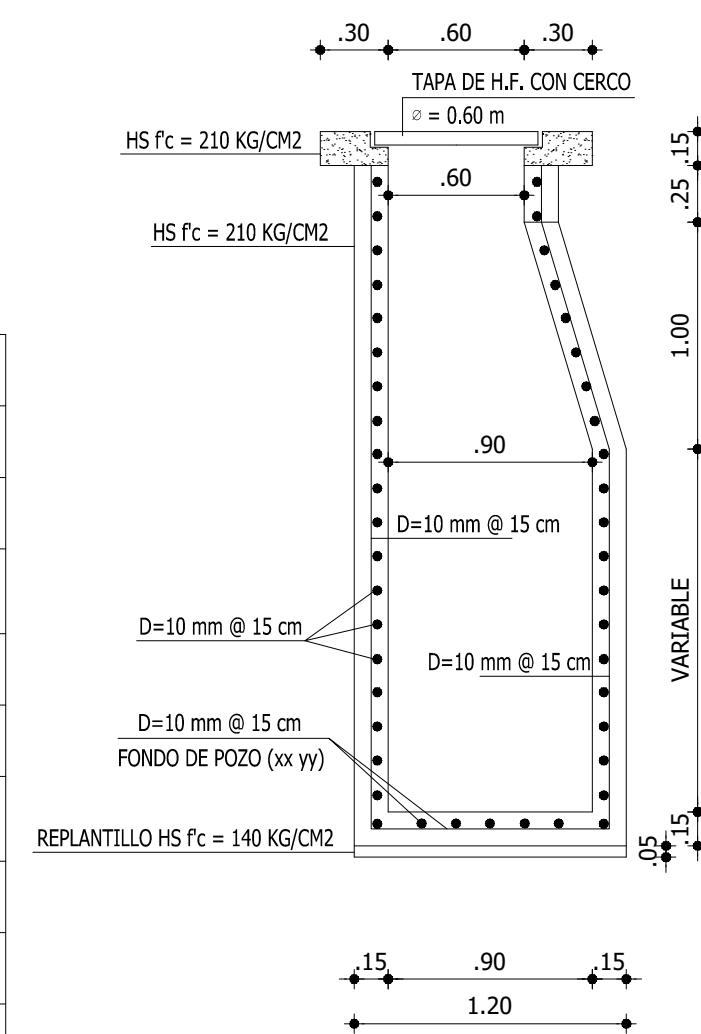

LISTA DE ACCESORIOS				
SIGNO	DIAMETRO (pulg.)	CANTIDAD	LONGITUD	DESCRIPCION
1	6	4		UNION GIBAUT SIMETRICA VALVULA DE COMPUERTA HFBB CRM
2	6	2		
3	6	2	0.50	TRAMO PVC U/Z 1.00 MPA
4	4	36		UNION GIBAUT SIMETRICA VALVULA DE COMPUERTA HFBB CRM
5	4	9		
6	4	20	0.50	TRAMO CORTO LA EL
7	4	5		TEE LA LL
8	4	5		CODO LA LL
9	4	3	0.60	TRAMO PVC U/Z 1.00 MPA
10	8	1	0.40	TRAMO PVC U/Z 1.00 MPA
11	8	8		UNION GIBAUT SIMETRICA VALVULA DE COMPUERTA HFBB CRM
12	8	3		
13	8	3		CODO LA LL
14	8	2	0.50	TRAMO PVC U/Z 1.00 MPA

EMPRESA PÚBLICA MUNICIPAL DE AGUA POTABLE, ALCANTARILLADO Y SANEAMIENTO DE CALVAS EP

PROYECTO:
ESTUDIO DEL SISTEMA DE AGUA POTABLE URBANO MARGINAL CHILE, PARROQUIA CHILE, CANTÓN CALVAS, PROVINCIA DE LOJA

CONTENIDO:
- PLANTA DE TRATAMIENTO SECTOR CHILE
- DETALLES CONSTRUCTIVOS

CONSULTORIA: ING. ANGELO MONTOYA PONCE
ADMINISTRACIÓN: ING. ANTONIO JAMBO ESTRADA
FILSICALIZACIÓN: ING. IVÁN VALLEJO

LAMINA Nº
21
DE
44

FECHA: ABRIL 2021
ESCALAS: INDICADAS