




PLANTA
ESCALA: 1:25

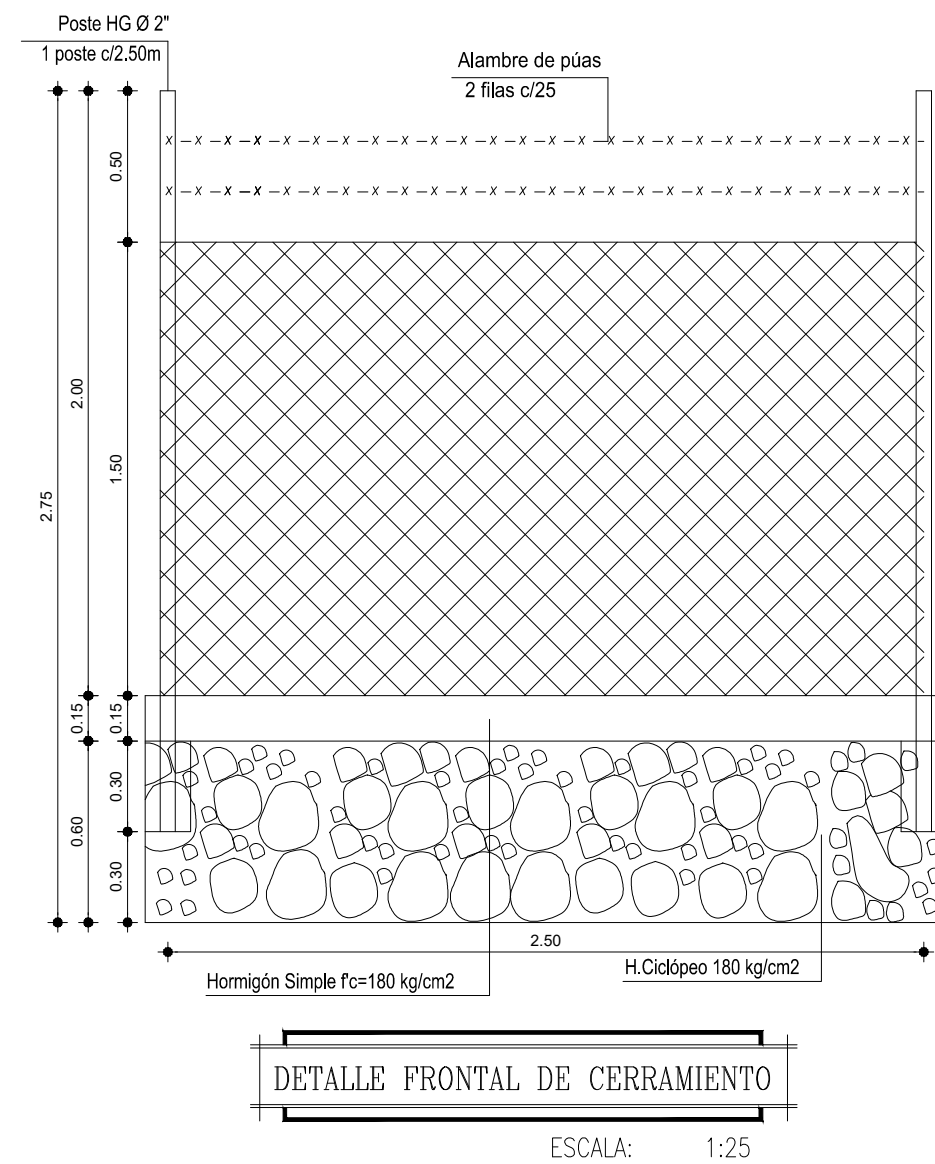


DETALLE FRONTAL DE CERRAMIENTO
ESCALA: 1:25

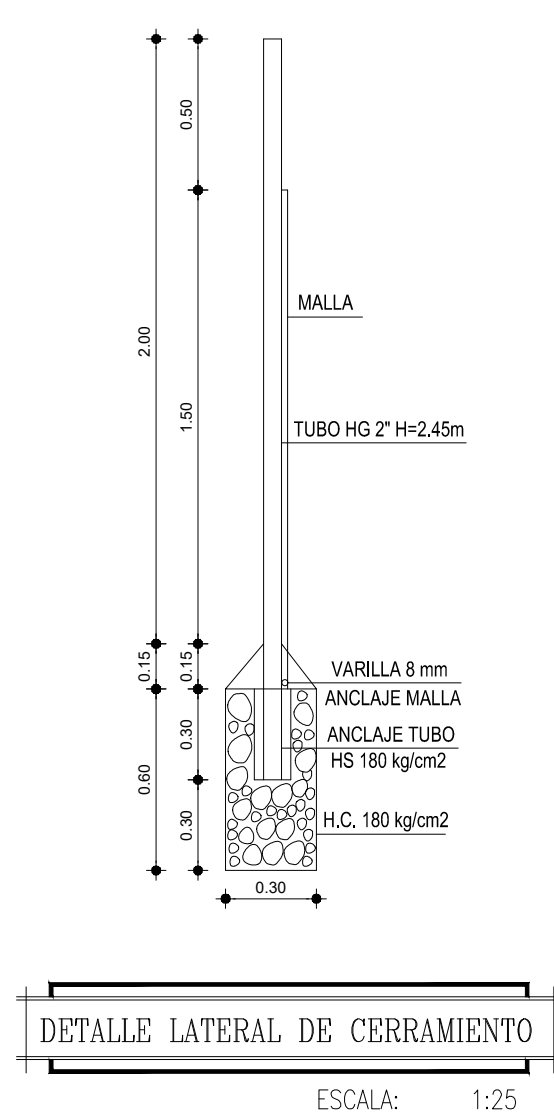


DETALLE LATERAL DE CERRAMIENTO
ESCALA: 1:25

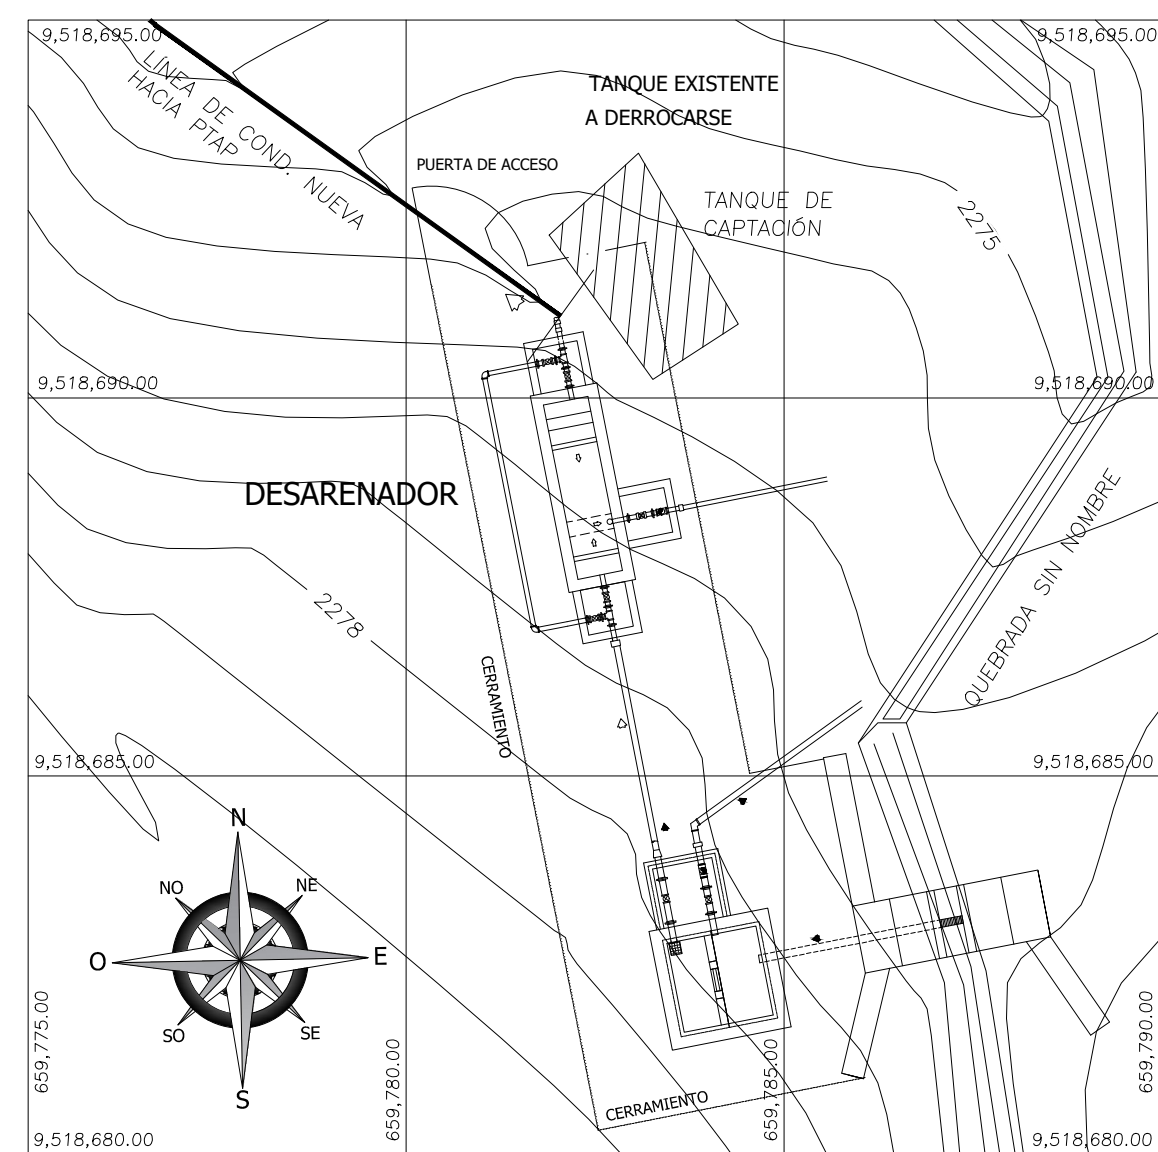


EMPLAZAMIENTO
ESCALA: 1:100

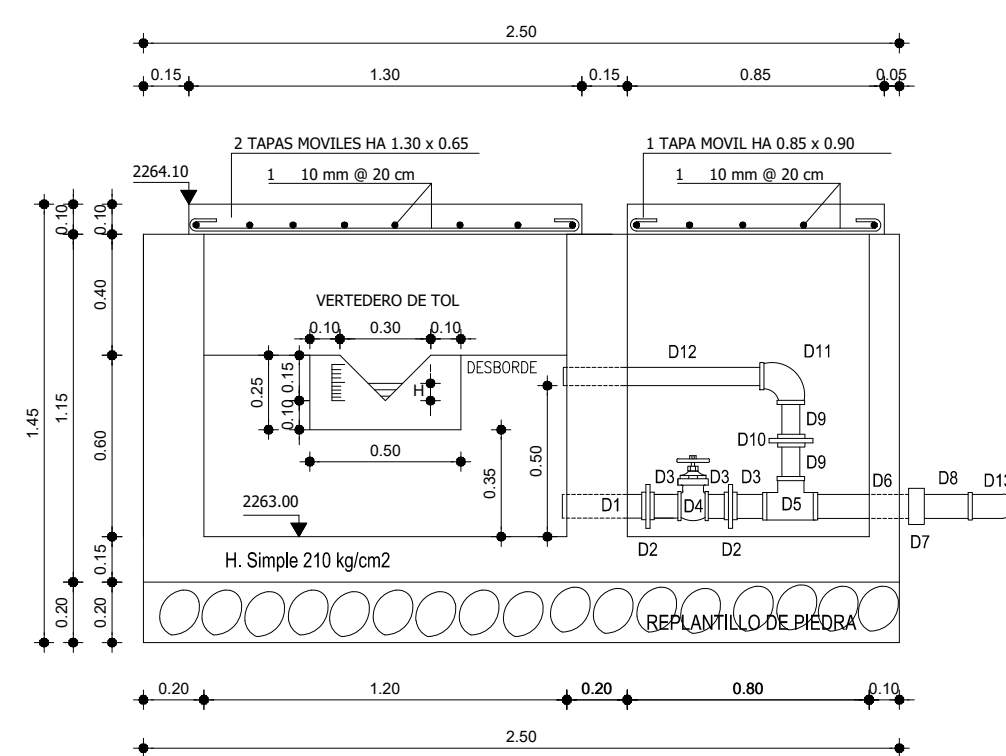


CORTE 2-2
ESCALA: 1:25

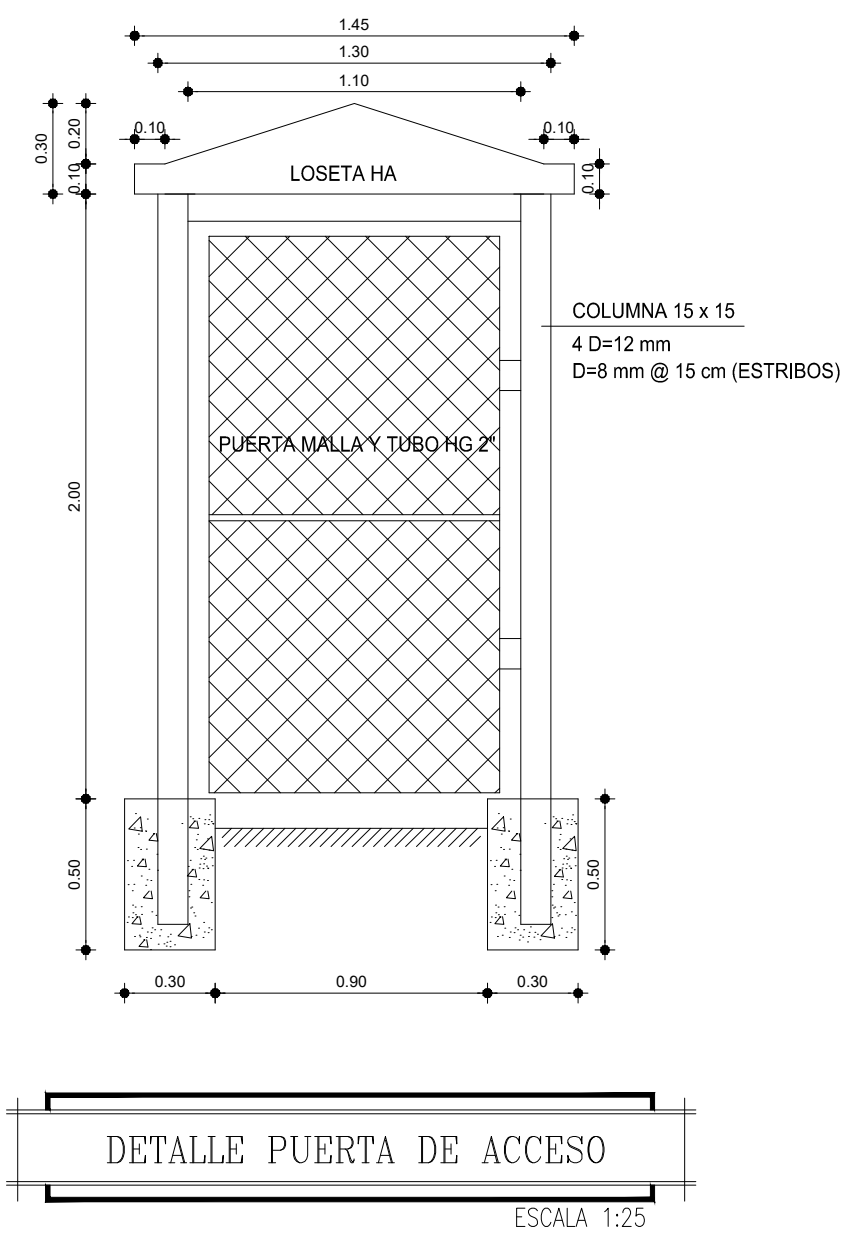


DETALLE PUERTA DE ACCESO
ESCALA: 1:25

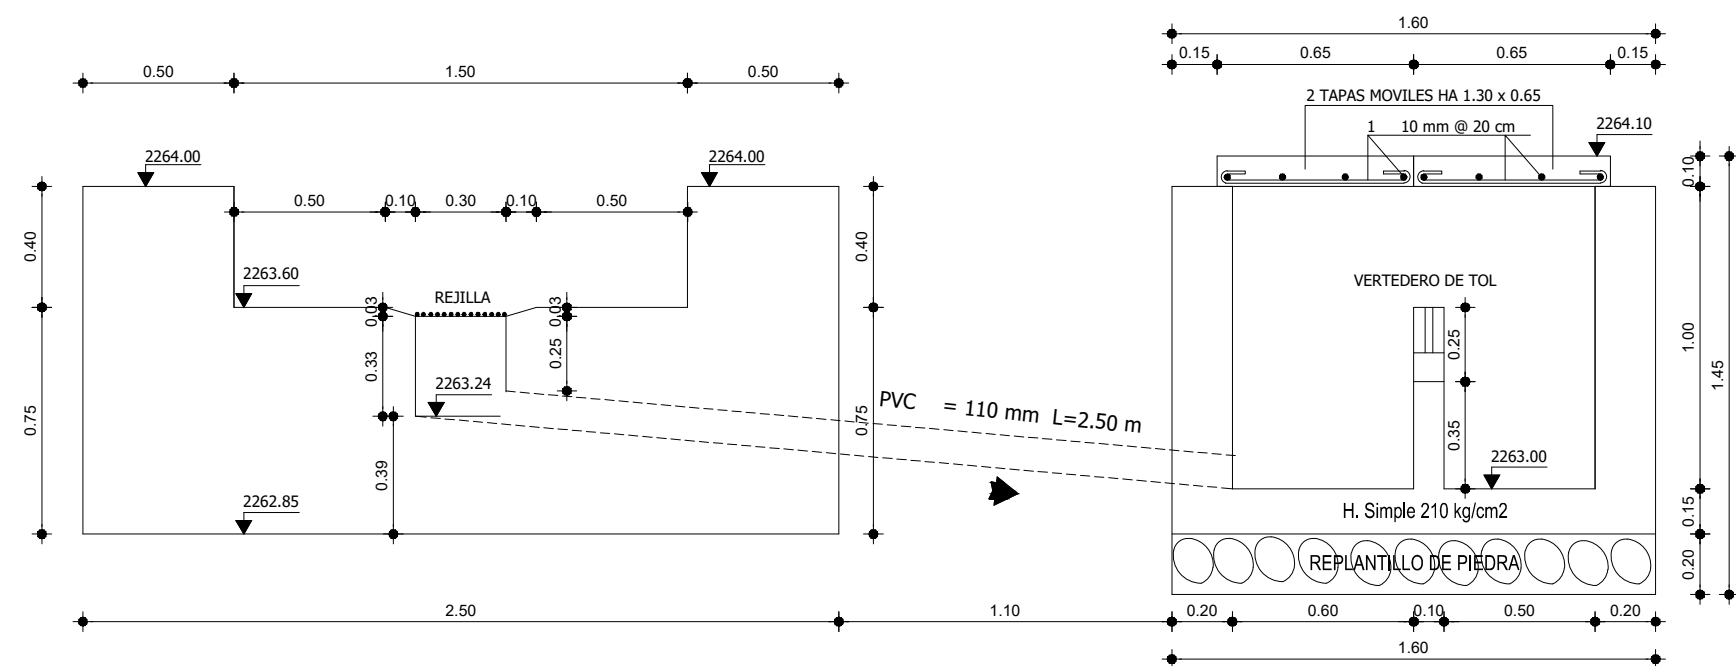


CORTE 1-1
ESCALA: 1:25

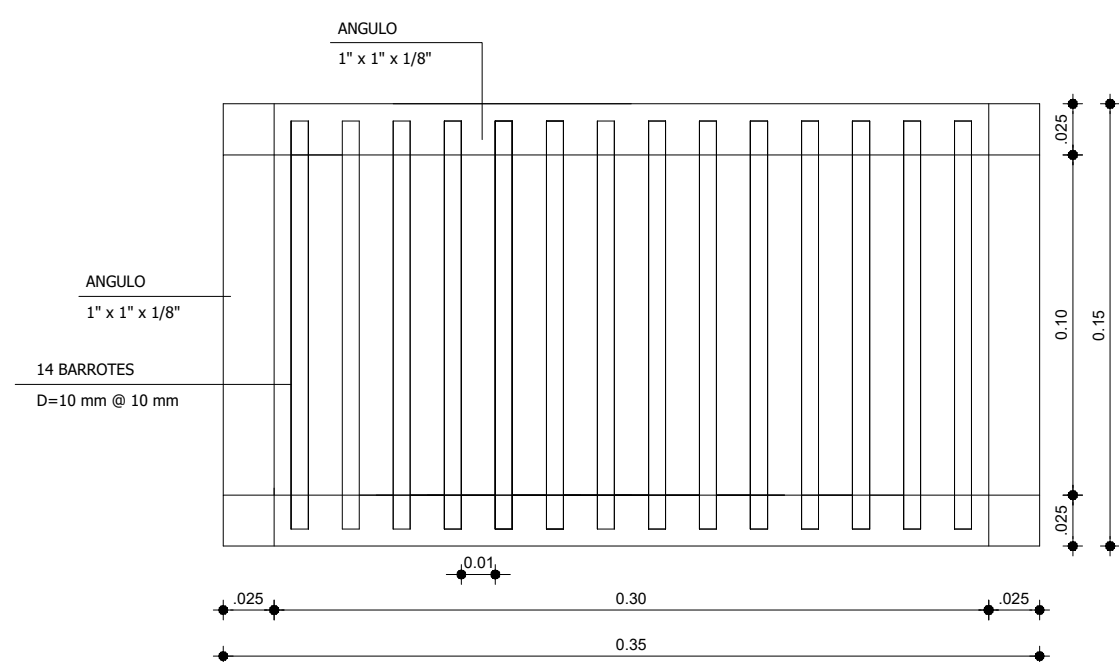


DETALLE DE REJILLA
ESCALA: GRAFICA

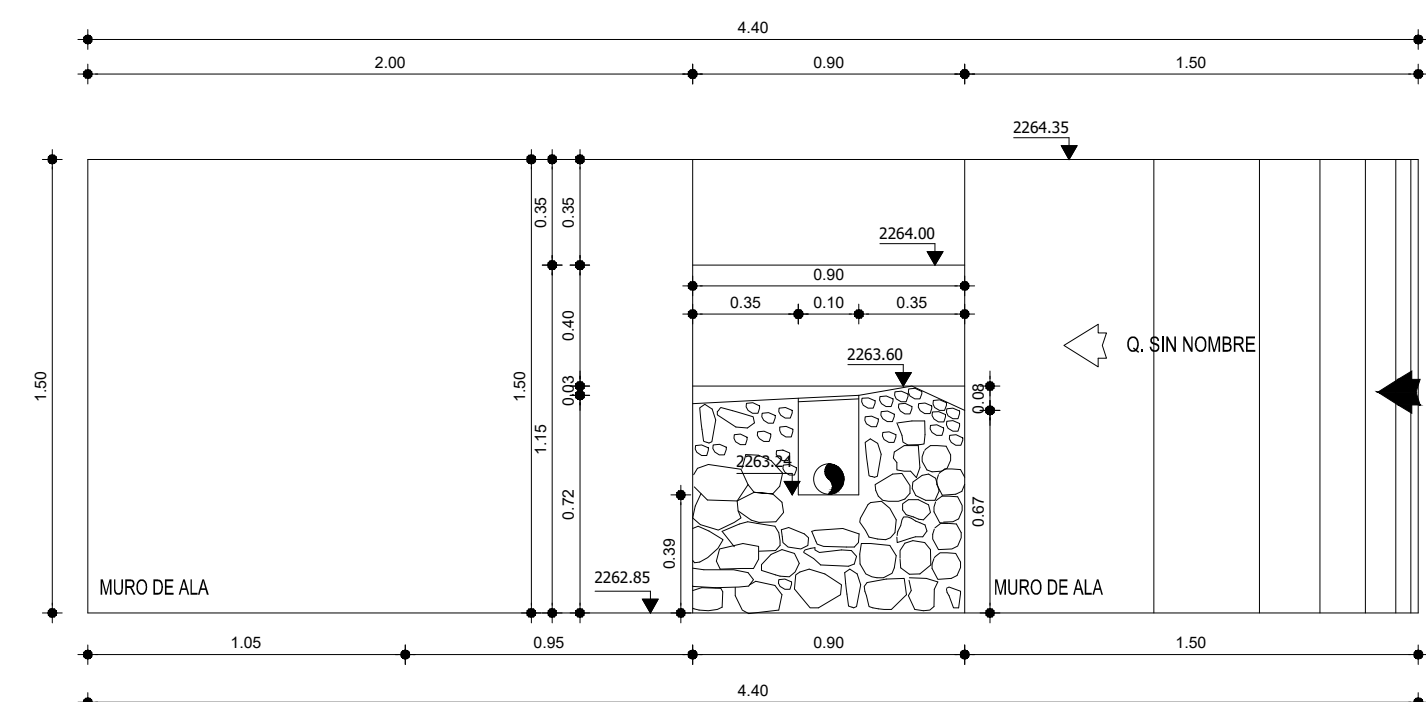

CORTE 3-3
ESCALA: 1:25

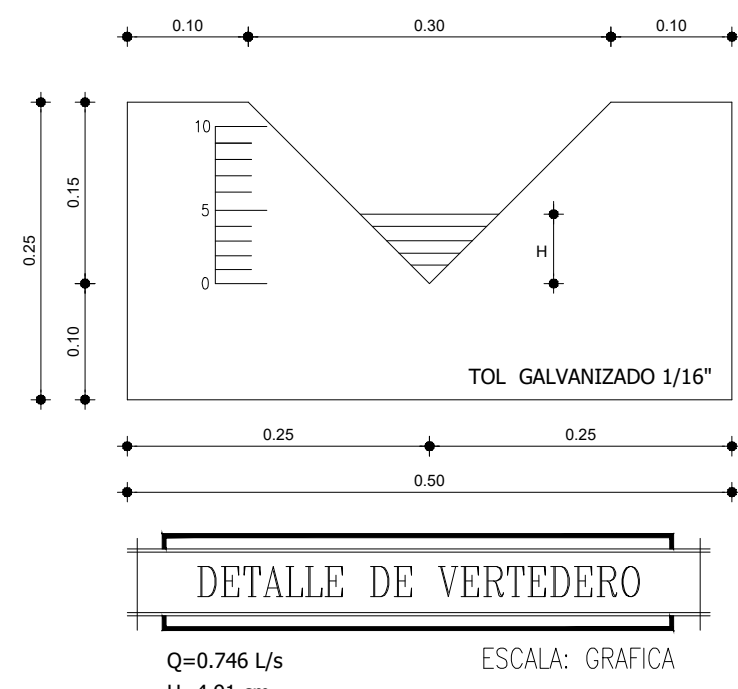

DETALLE DE VERTEDERO
ESCALA: GRAFICA

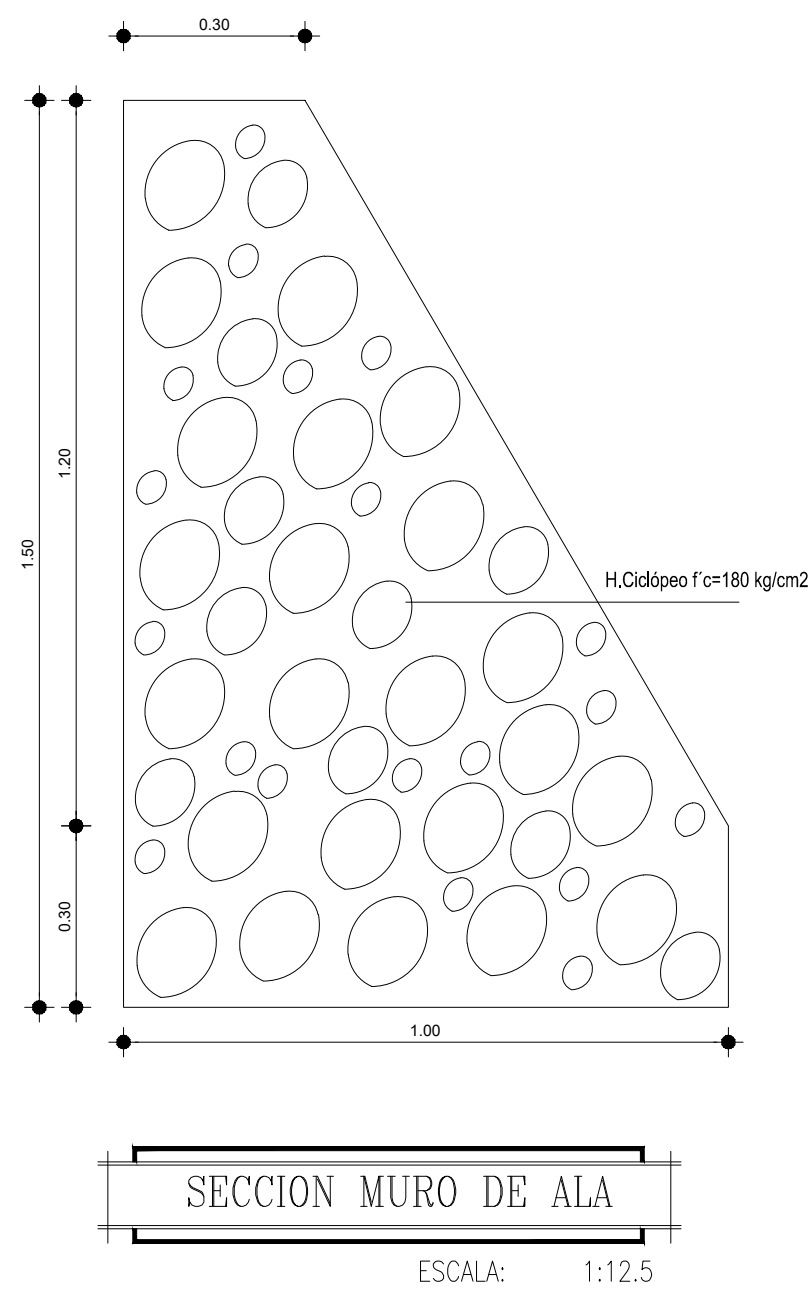

SECCION MURO DE ALA
ESCALA: 1:12.5

LISTA DE ACCESORIOS EN CAPTACION				
SIGNO	DIAMETRO	CANTIDAD	LONGITUD	DESCRIPCION
SALIDA				
S1	40 mm	1.00		CERNIDERA DE ALUMINIO
S2	40 mm	1.00	0.25	TRAMO CORTO PVC/R
S3	40 mm	2.00		UNIVERSAL PVC/R
S4	40 mm	2.00	0.20	TRAMO CORTO PVC/R
S5	40 mm	1.00		VALVULA DE COMPUERTA BRONCE RW
S6	40 mm	1.00	0.30	TRAMO CORTO PVC/R
S7	1 1/4" - 40 mm	1.00		ADAPTADOR PVC/R H
DESAGUE Y DESBORDE				
D1	3"	1.00	0.30	TRAMO CORTO HG RR
D2	3"	2.00		UNIVERSAL HG
D3	3"	3.00	0.10	NEPLO HG RR
D4	3"	1.00		VALVULA DE COMPUERTA BRONCE RW
D5	3"	1.00		TEE HG
D6	3"	1.00	0.35	TRAMO CORTO HG RR
D7	3" - 90 mm	1.00		ADAPTADOR PVC HG H
D8	90 mm	1.00	0.25	TRAMO CORTO PVC E/C
D9	3"	2.00	0.20	TRAMO CORTO HG RR
D10	3"	1.00		UNIVERSAL HG
D11	3"	1.00		CODO HG 90
D12	3"	1.00	0.70	TRAMO CORTO HG RL
D13	90 mm	1.00		CODO PVC 45
D14	90 mm	1.00	2.70	TRAMO CORTO PVC E/C



EMPRESA PÚBLICA MUNICIPAL DE AGUA POTABLE, ALCANTARILLADO Y SANEAMIENTO DE CALVAS EP

PROYECTO:
ESTUDIO DEL SISTEMA DE AGUA POTABLE URBANO MARGINAL CHILE, PARROQUIA CHILE, CANTÓN CALVAS, PROVINCIA DE LOJA

CONTENIDO:
- CAPTACIÓN QUEBRADA SIN SECTOR ALCAPAROSAS

LAMINA Nº
30
DE
44

FECHA
ABRIL 2021
ESCALAS
INDICADAS

CONSULTORÍA

ADMINISTRACIÓN

FISCALIZACIÓN

ING. ANGEL M. MONTAÑA PONCE
CONSULTOR

ING. ANTONIO JIMBO ESTRADA
ADMINISTRADOR

ING. IVÁN VALLEJO
FISCALIZADOR