




P L A N T A
ESCALA: 1:25

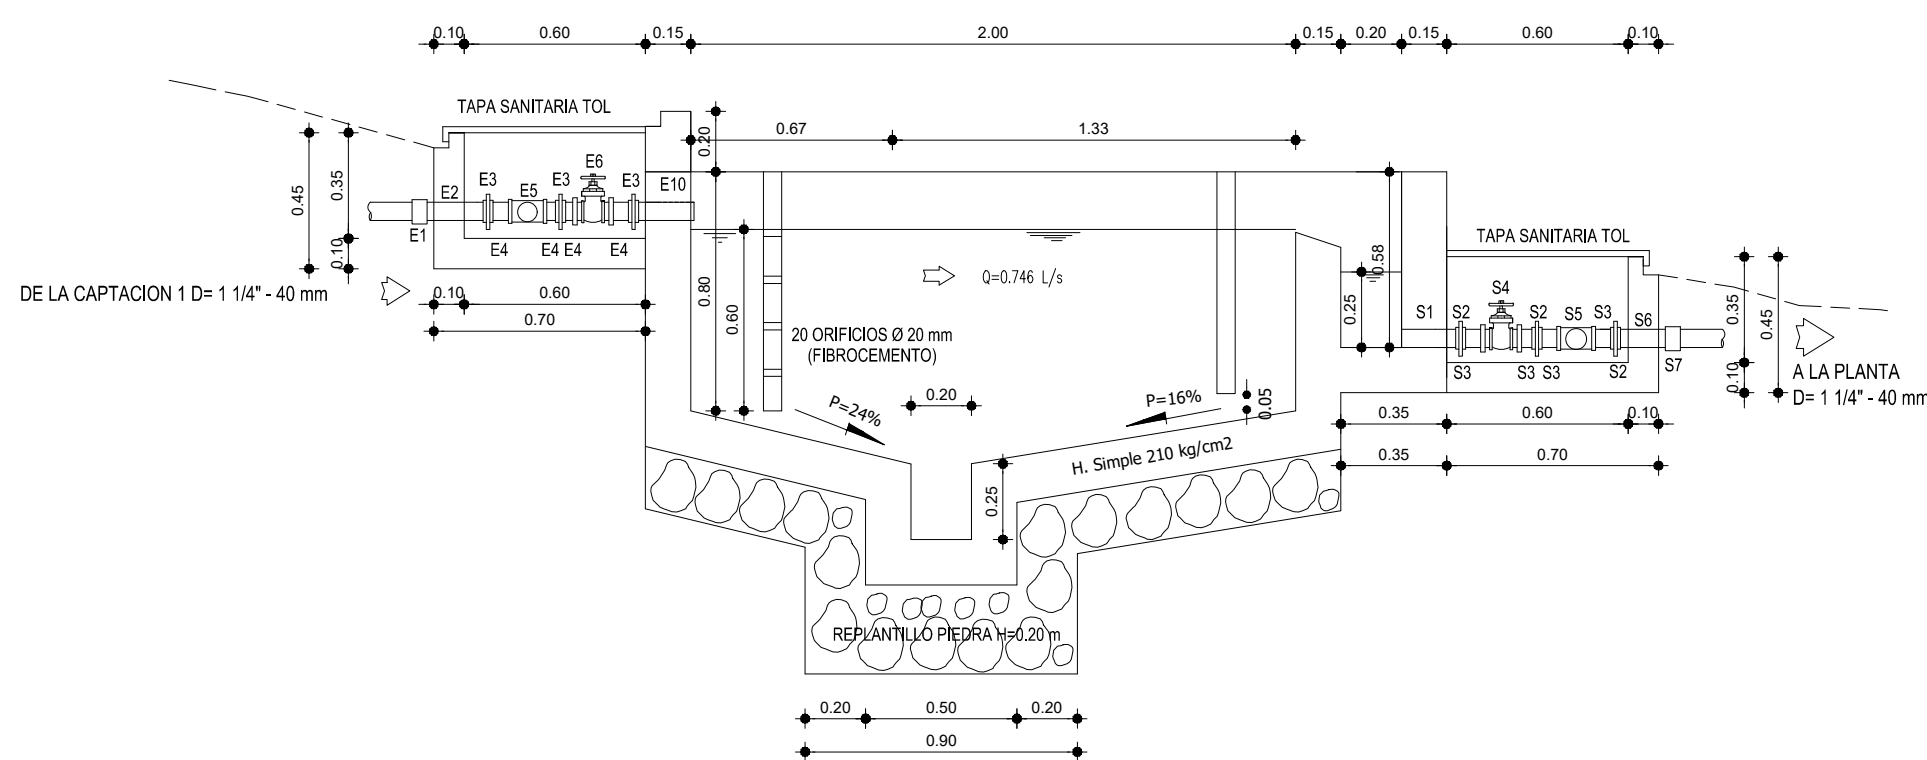


C O R T E 1 - 1
ESCALA: 1:25

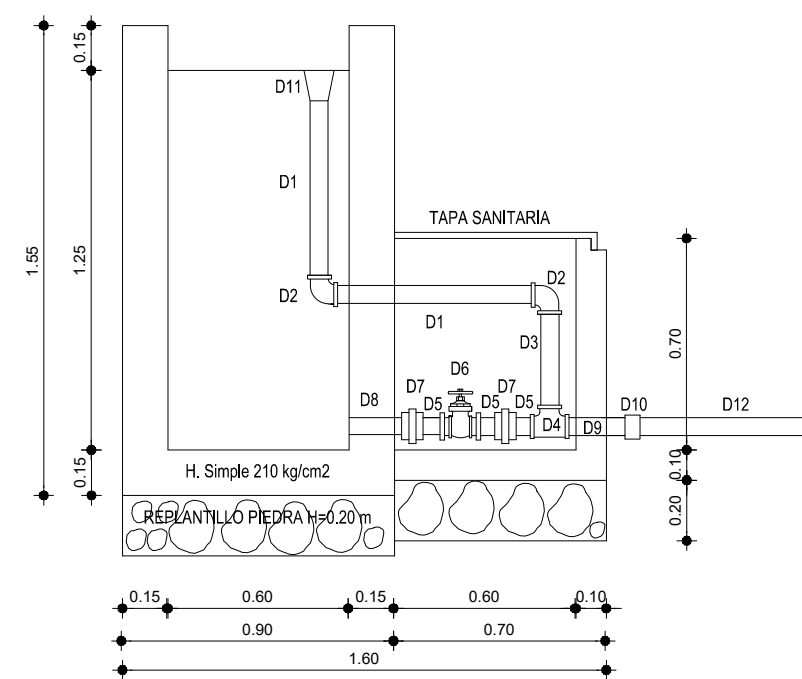


C O R T E 2 - 2
ESCALA: 1:25

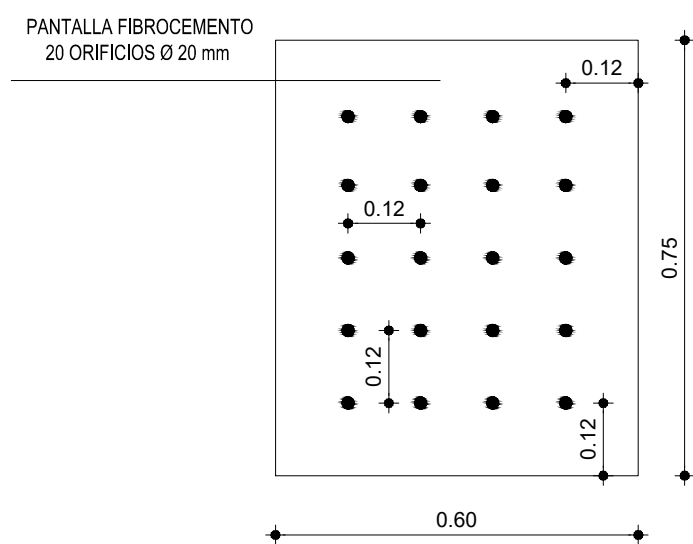

DETALLE DE PANTALLA
ESCALA: 1:12.5

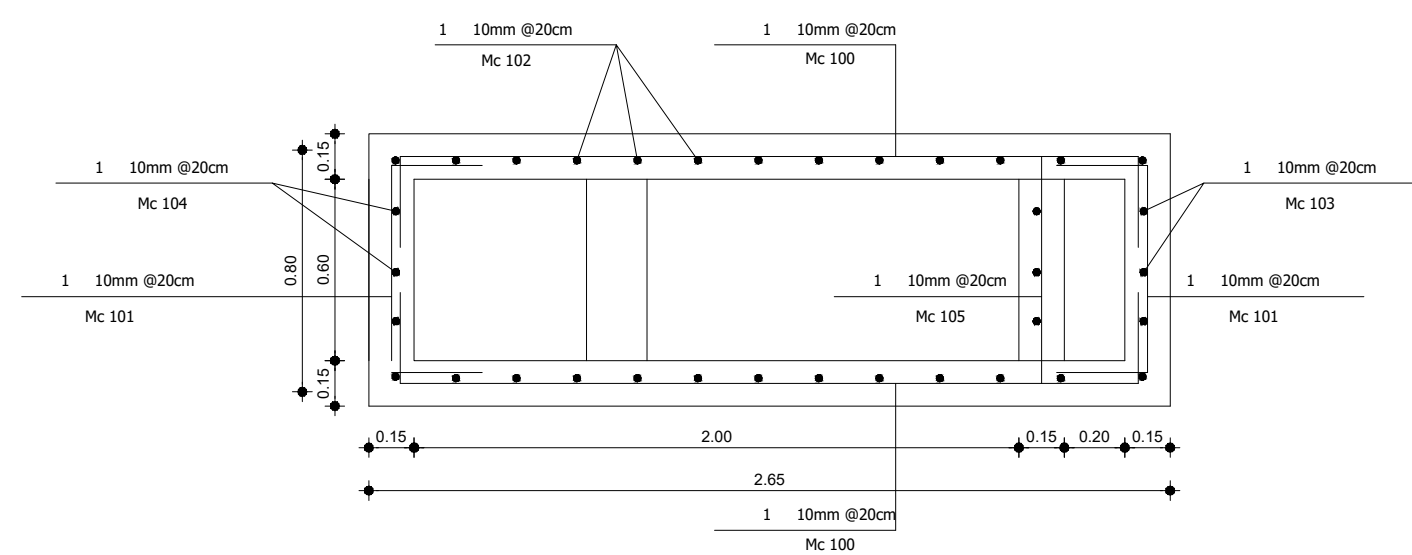

DETALLE ESTRUCTURAL -PLANTA-
ESCALA 1:25

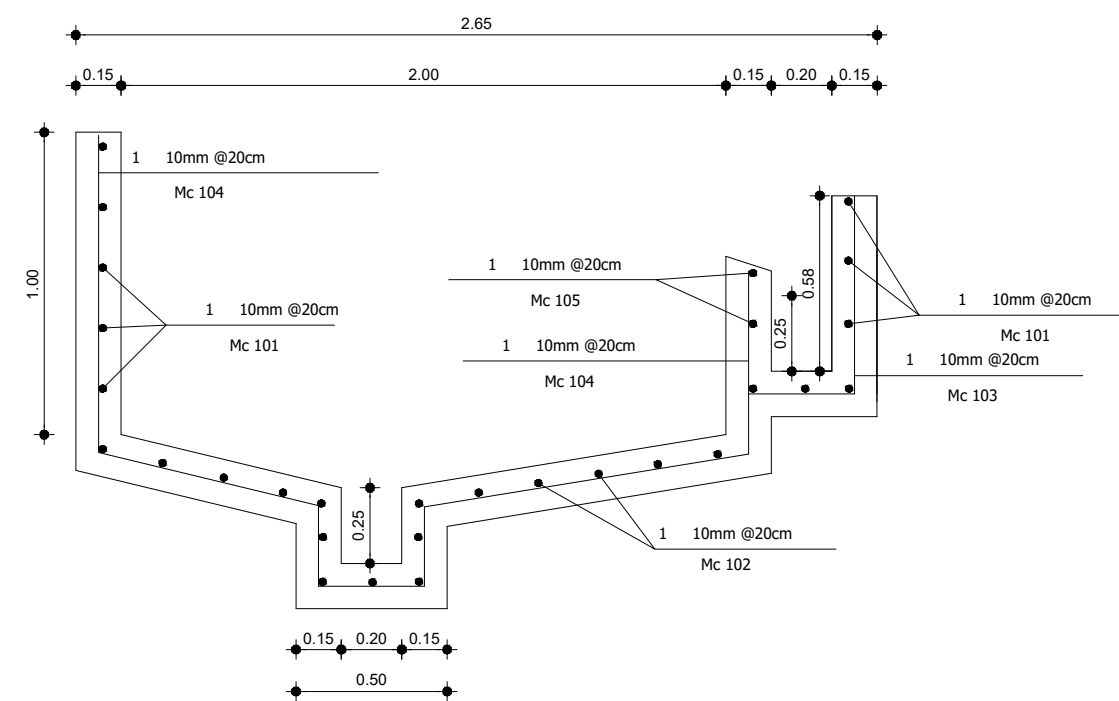


DETALLE ESTRUCTURAL -CORTE-
ESCALA 1:25


PLANILLA DE HIERROS														
MC	D (mm)	TIPO	a	b	c	d	e	f	g	LONGITUD PARCIAL	CANTIDAD	LONGITUD TOTAL	PESO/M (KG)	PESO TOTAL (KG)
100	10	C	2.50	0.30	0.30				0.20	3.30	16.00	52.80	0.617	32.58
101	10	C	0.75	0.30	0.30				0.20	1.55	12.00	18.60	0.617	11.48
102	10	U	1.45	1.45	0.75				0.20	3.85	12.00	46.20	0.617	28.51
103	10	J	0.65	0.35					0.20	1.20	3.00	3.60	0.617	2.22
104	10	W	1.05	0.75	0.27	0.35	1.10	0.60	0.20	4.59	3.00	13.77	0.617	8.50
105	10	I	0.75						0.20	0.95	8.00	7.60	0.617	4.69
NOTA: Se considera 2 ganchos de 0.10 por cada marca de hierro													SUMAN	87.97

NOTA: Se considera 2 ganchos de 0.10 por cada marca de hierro

TIPOS DE HIERROS

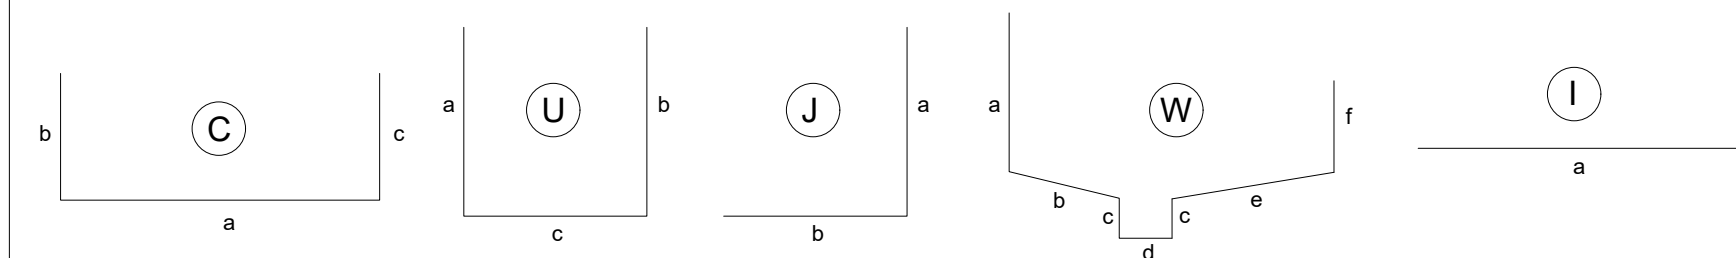

LISTA DE ACCESORIOS				
SIGNO	D	CANT.	LONG.	DESCRIPCION
ENTRADA Y BY PASS				
E1	1 1/4" - 40 mm	1.00		ADAPTADOR PVC/R H
E2	40 mm	1.00	0.25	TRAMO CORTO PVC/R
E3	40 mm	5.00		UNIVERSAL PVC/R
E4	40 mm	7.00	0.10	NEPLO PVC/R
E5	40 mm	1.00		TEE PVC/R
E6	40 mm	2.00		VALVULA COMP. BRONCE
E7	40 mm	2.00	1.00	TRAMO CORTO PVC/R
E8	40 mm	2.00		CODO PVC/R 90
E9	40 mm	1.00		TRAMO CORTO PVC/R
E10	40 mm	1.00	0.25	TRAMO CORTO PVC/R
SALIDA				
S1	40 mm	1.00	0.25	TRAMO CORTO PVC/R
S2	40 mm	5.00		UNIVERSAL PVC/R
S3	40 mm	7.00	0.10	NEPLO PVC/R
S4	40 mm	2.00		VALVULA COMP. BRONCE
S5	40 mm	1.00		TEE PVC/R
S6	40 mm	1.00	0.25	TRAMO CORTO PVC/R
S7	1 1/4" - 40 mm	1.00		ADAPTADOR PVC/R H
DESAGUE Y DESBORDE				
D1	3"	2.00	1.00	TRAMO CORTO HG RR
D2	3"	2.00		CODO HG 90
D3	3"	1.00	0.40	TRAMO CORTO HG RR
D4	3"	1.00		TEE HG
D5	3"	3.00	0.10	NEPLO HG RR
D6	3"	1.00		VALVULA COMP. BRONCE
D7	3"	2.00		UNIVERSAL HG
D8	3"	1.00	0.25	TRAMO CORTO HG LR
D9	3"	1.00	0.25	TRAMO CORTO HG RR
D10	3" - 90 mm	1.00		ADAPTADOR PVC HG H
D11	3"	1.00		BOCA CAMPANA ALUMINIO
D12	3" - 90 mm	1.00	3.60	TRAMO PVC E/C

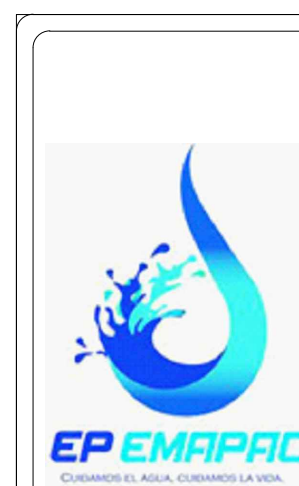

EMPRESA PÚBLICA MUNICIPAL DE AGUA POTABLE, ALCANTARILLADO Y SANEAMIENTO DE CALVAS EP

PROYECTO:
ESTUDIO DEL SISTEMA DE AGUA POTABLE URBANO MARGINAL CHILE, PARROQUIA CHILE, CANTÓN CALVAS, PROVINCIA DE LOJA

CONTENIDO:
- DESARENADOR SECTOR ALCAPAROSAS

LAMINA Nº
31
DE
44

FECHA
ABRIL 2021
ESCALAS
INDICADAS

CONSULTORÍA ADMINISTRACIÓN FILSICALIZACIÓN

ING. ANGEL M. MONTAÑA PONCE
CONSULTOR

ING. ANTONIO LUNDO ESTRADA
ADMINISTRADOR

ING. IVÁN VALLEJO
FISCALIZADOR