PERFIL LÍNEA DE CONDUCCIÓN

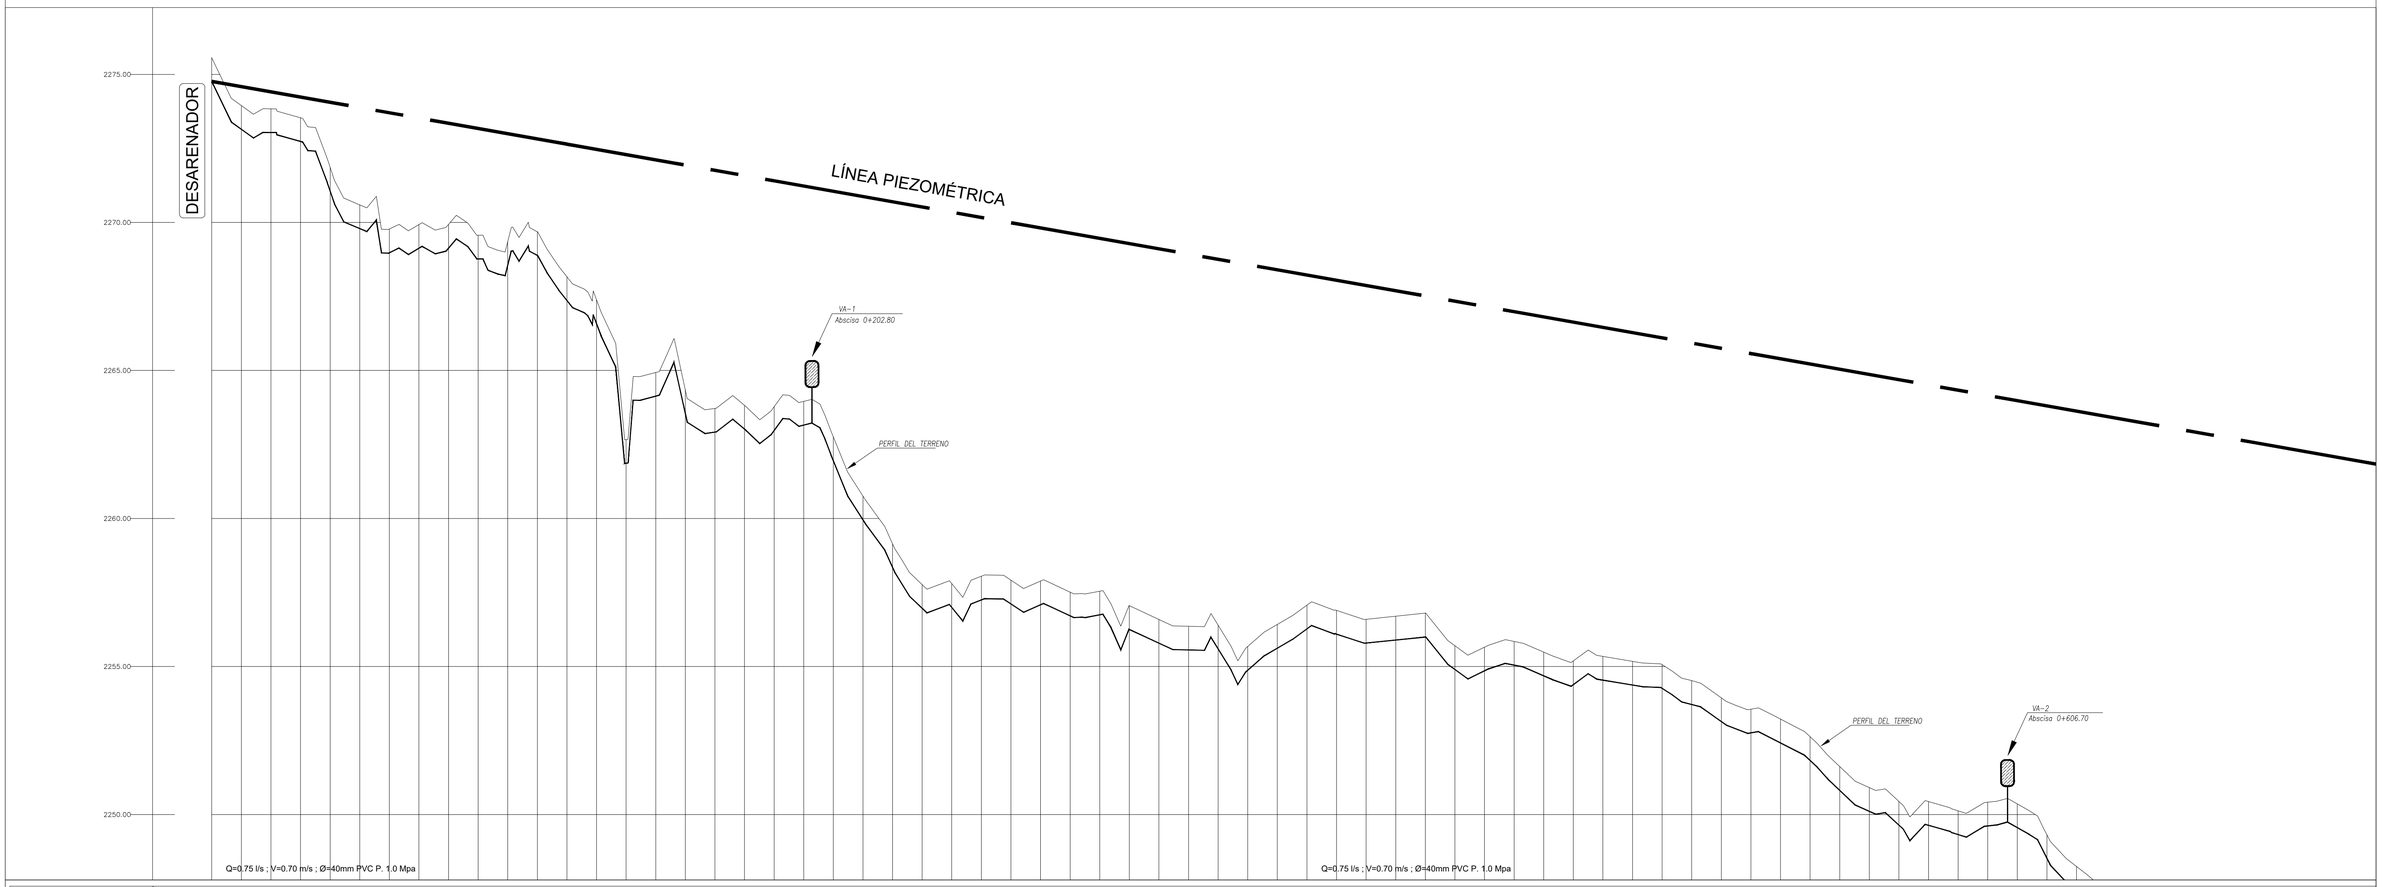

Abscisas	0+000.00	0+020.00	0+040.00	0+060.00	0+080.00	0+100.00	0+120.00	0+140.00	0+160.00	0+180.00	0+200.00	0+220.00	0+240.00	0+260.00	0+280.00	0+300.00	0+320.00	0+340.00	0+360.00	0+380.00	0+400.00	0+420.00	0+440.00	0+460.00	0+480.00	0+500.00	0+520.00	0+540.00	0+560.00	0+580.00	0+600.00	0+620.00	0+640.00	0+660.00	0+680.00	0+700.00	0+720.00
Cota de Terreno	2275.56	2273.84	2271.86	2269.77	2269.93	2269.35	2268.16	2262.67	2264.34	2263.82	2263.96	2260.76	2257.77	2258.05	2257.88	2257.55	2256.59	2256.40	2256.42	2256.90	2256.70	2255.70	2255.85	2255.19	2255.17	2254.53	2253.56	2252.63	2250.91	2250.44	2250.42	2249.31	2247.13	2244.13	2243.11	2241.40	2239.75
Cortes	0.80	0.80	0.80	0.80	0.80	0.80	0.80	0.80	0.80	0.80	0.80	0.80	0.80	0.80	0.80	0.80	0.80	0.80	0.80	0.80	0.80	0.80	0.80	0.80	0.80	0.81	0.80	0.80	0.80	0.80	0.80	0.79	0.80	0.80	0.80	0.80	0.80
Cota de Proyecto	2274.77	2273.04	2271.06	2268.97	2269.13	2268.55	2267.36	2261.87	2263.54	2263.02	2263.16	2259.96	2256.97	2257.25	2257.08	2256.75	2255.79	2255.60	2255.62	2256.10	2255.90	2254.90	2255.05	2254.39	2254.37	2253.72	2252.76	2251.83	2250.11	2249.64	2249.62	2248.52	2246.33	2243.33	2242.31	2240.60	2238.95

PLANIMETRÍA LÍNEA DE CONDUCCIÓN

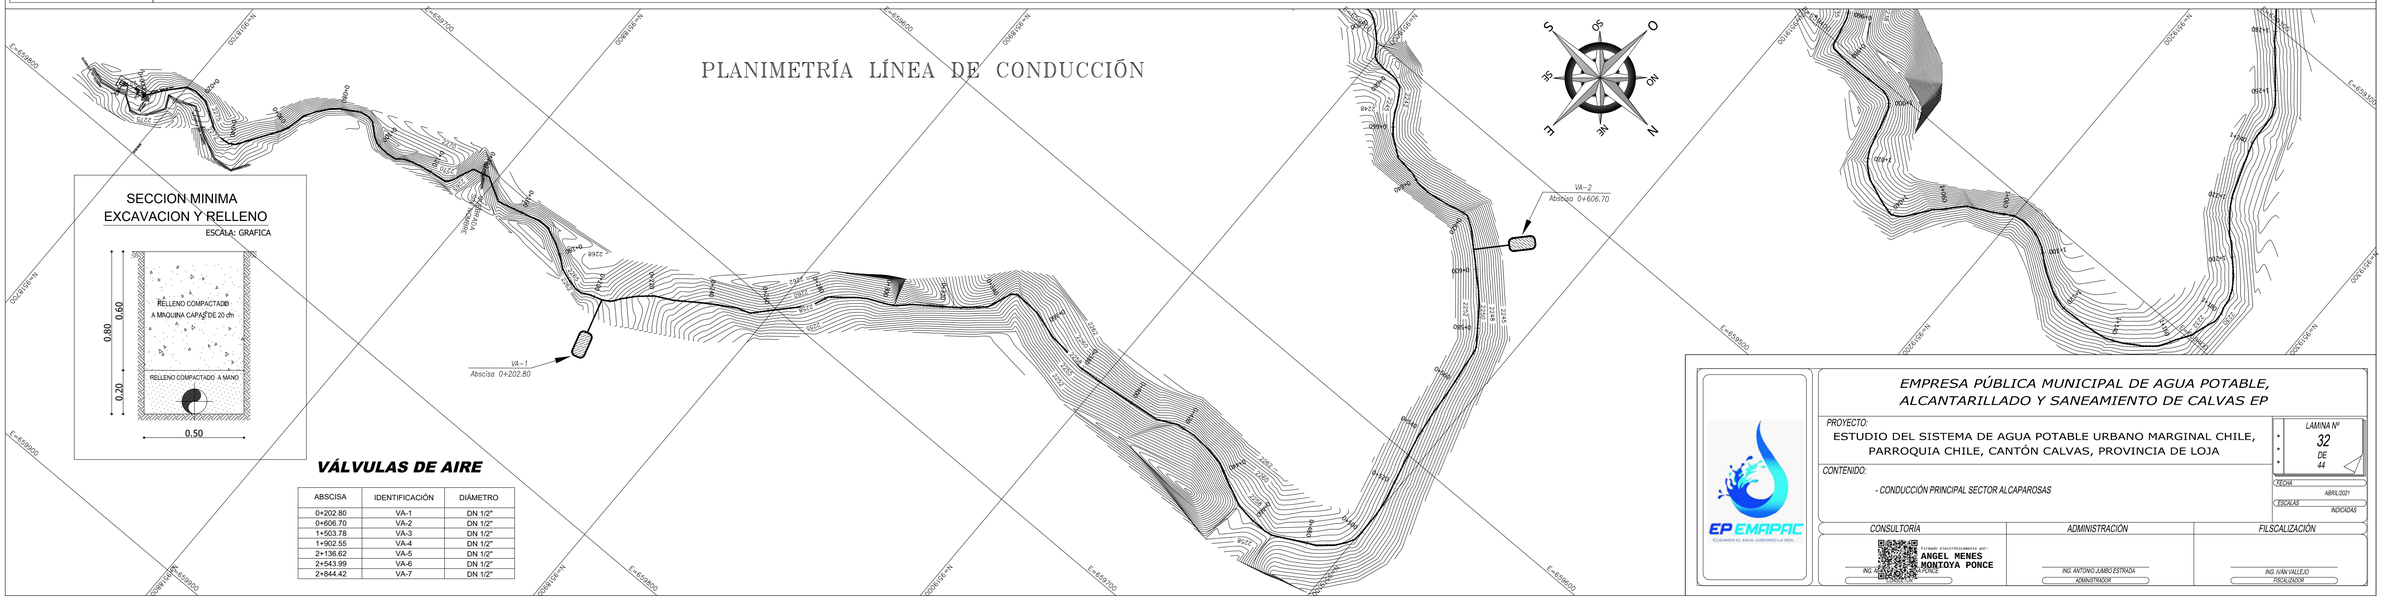

VÁLVULAS DE AIRE

ABSCISA	IDENTIFICACIÓN	DIÁMETRO
0+202.80	VA-1	DN 1/2"
0+606.70	VA-2	DN 1/2"
1+503.78	VA-3	DN 1/2"
1+902.55	VA-4	DN 1/2"
2+136.62	VA-5	DN 1/2"
2+543.99	VA-6	DN 1/2"
2+844.42	VA-7	DN 1/2"

EP EMAPAC
CUIDAMOS EL AGUA, CUIDAMOS LA VIDA

EMPRESA PÚBLICA MUNICIPAL DE AGUA POTABLE, ALCANTARILLADO Y SANEAMIENTO DE CALVAS EP

PROYECTO:
ESTUDIO DEL SISTEMA DE AGUA POTABLE URBANO MARGINAL CHILE, PARROQUIA CHILE, CANTÓN CALVAS, PROVINCIA DE LOJA

CONTENIDO:
- CONDUCCIÓN PRINCIPAL SECTOR ALCAPAROSAS

LAMINA N° 32 DE 44

FECHA: ABRIL/2021

ESCALAS: INDICADAS

CONSULTORÍA	ADMINISTRACIÓN	FILSCALIZACIÓN
Firmado electrónicamente por: ANGEL MENES MONTOYA PONCE ING. ANGEL MENES MONTOYA PONCE CONSULTOR	ING. ANTONIO JUMBO ESTRADA ADMINISTRADOR	ING. IVÁN VALLEJO FISCALIZADOR