




IMPLANTACIÓN PLANTA DE TRATAMIENTO

ESCALA

1:150

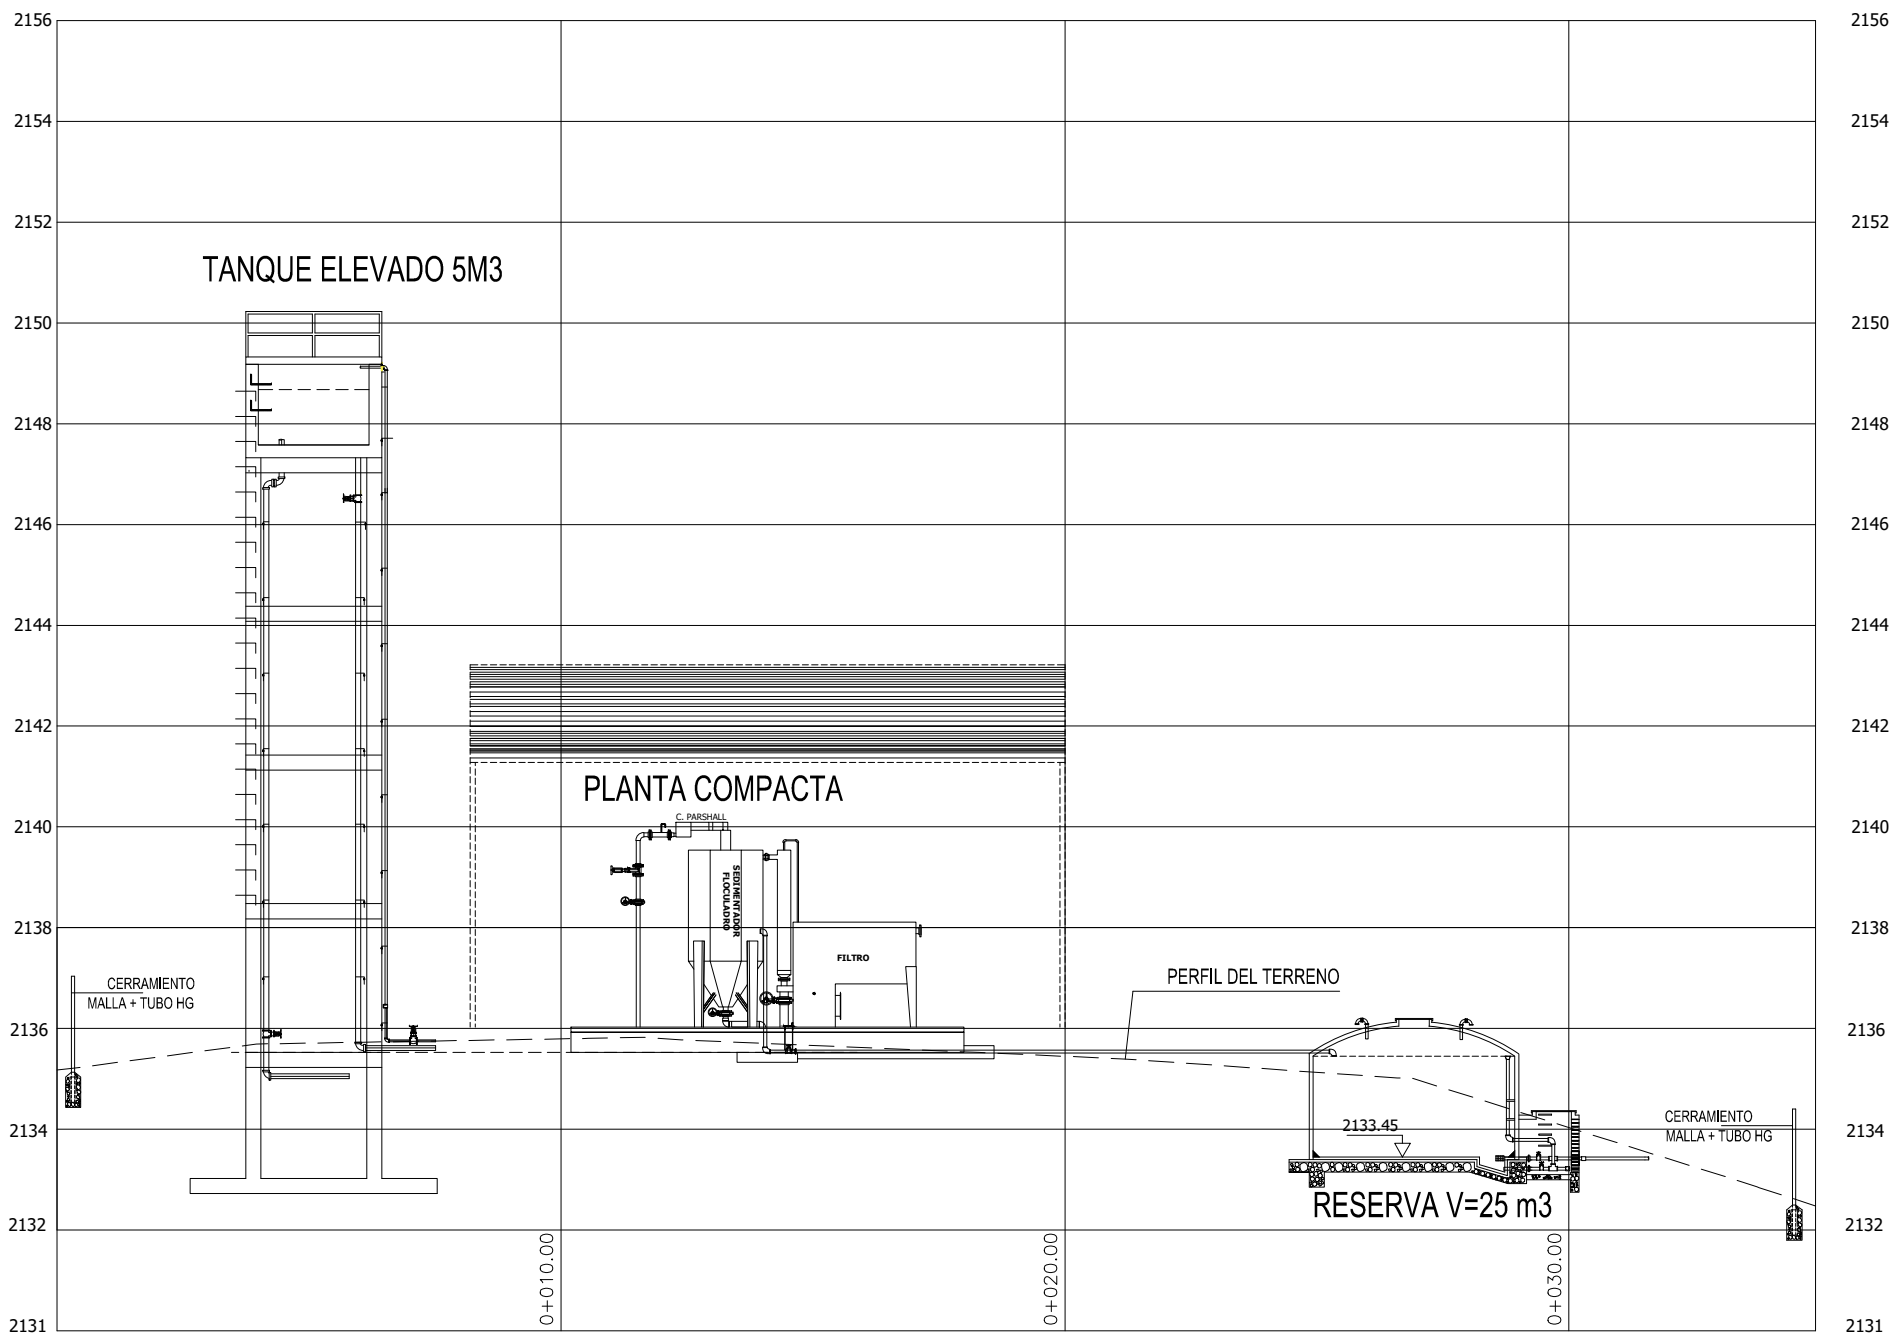

CORTE A - A

ESCALA

1:150

ADMINISTRACIÓN  
2019 - 2023

EMPRESA PÚBLICA MUNICIPAL DE AGUA POTABLE,  
ALCANTARILLADO Y SANEAMIENTO DE CALVAS EP

PROYECTO:  
ESTUDIO DEL SISTEMA DE AGUA POTABLE URBANO MARGINAL CHILE, PARROQUIA CHILE, CANTÓN CALVAS, PROVINCIA DE  
LOJA

CONTENIDO:  
- IMPLANTACIÓN PLANTA DE TRATAMIENTO SECTOR ALCAPAROSAS

CONSULTORÍA	ADMINISTRACIÓN	FISCALIZACIÓN
ING. ANIBEL W. MONTOYA PORCE CONSULTOR	ING. ANTONIO JIMBO ESPINOSA ADMINISTRADOR	ING. IVÁN VALLEJO FISCALIZADOR

FECHA: ABRIL 2021

ESCALA: INDICADAS

LÁMINA Nº  
37  
DE  
44