

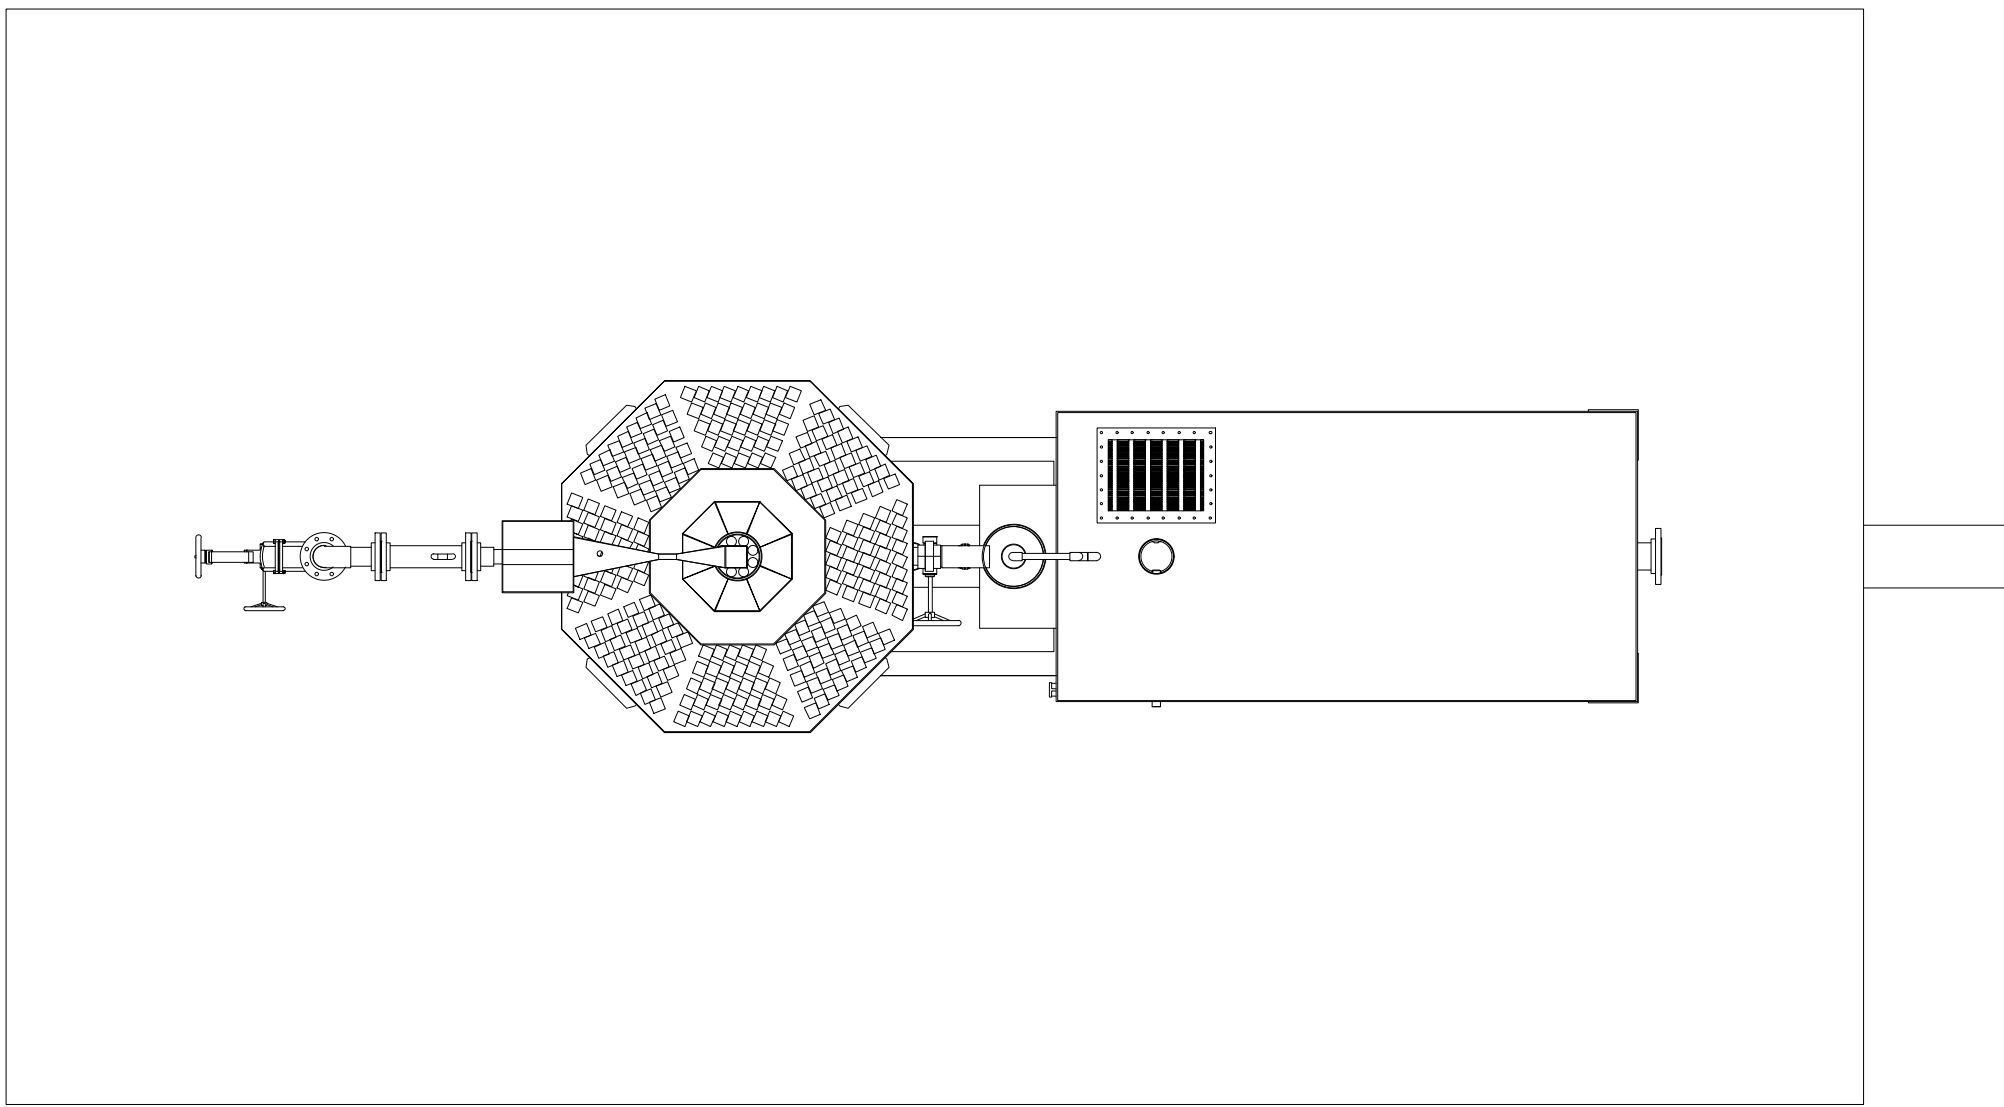
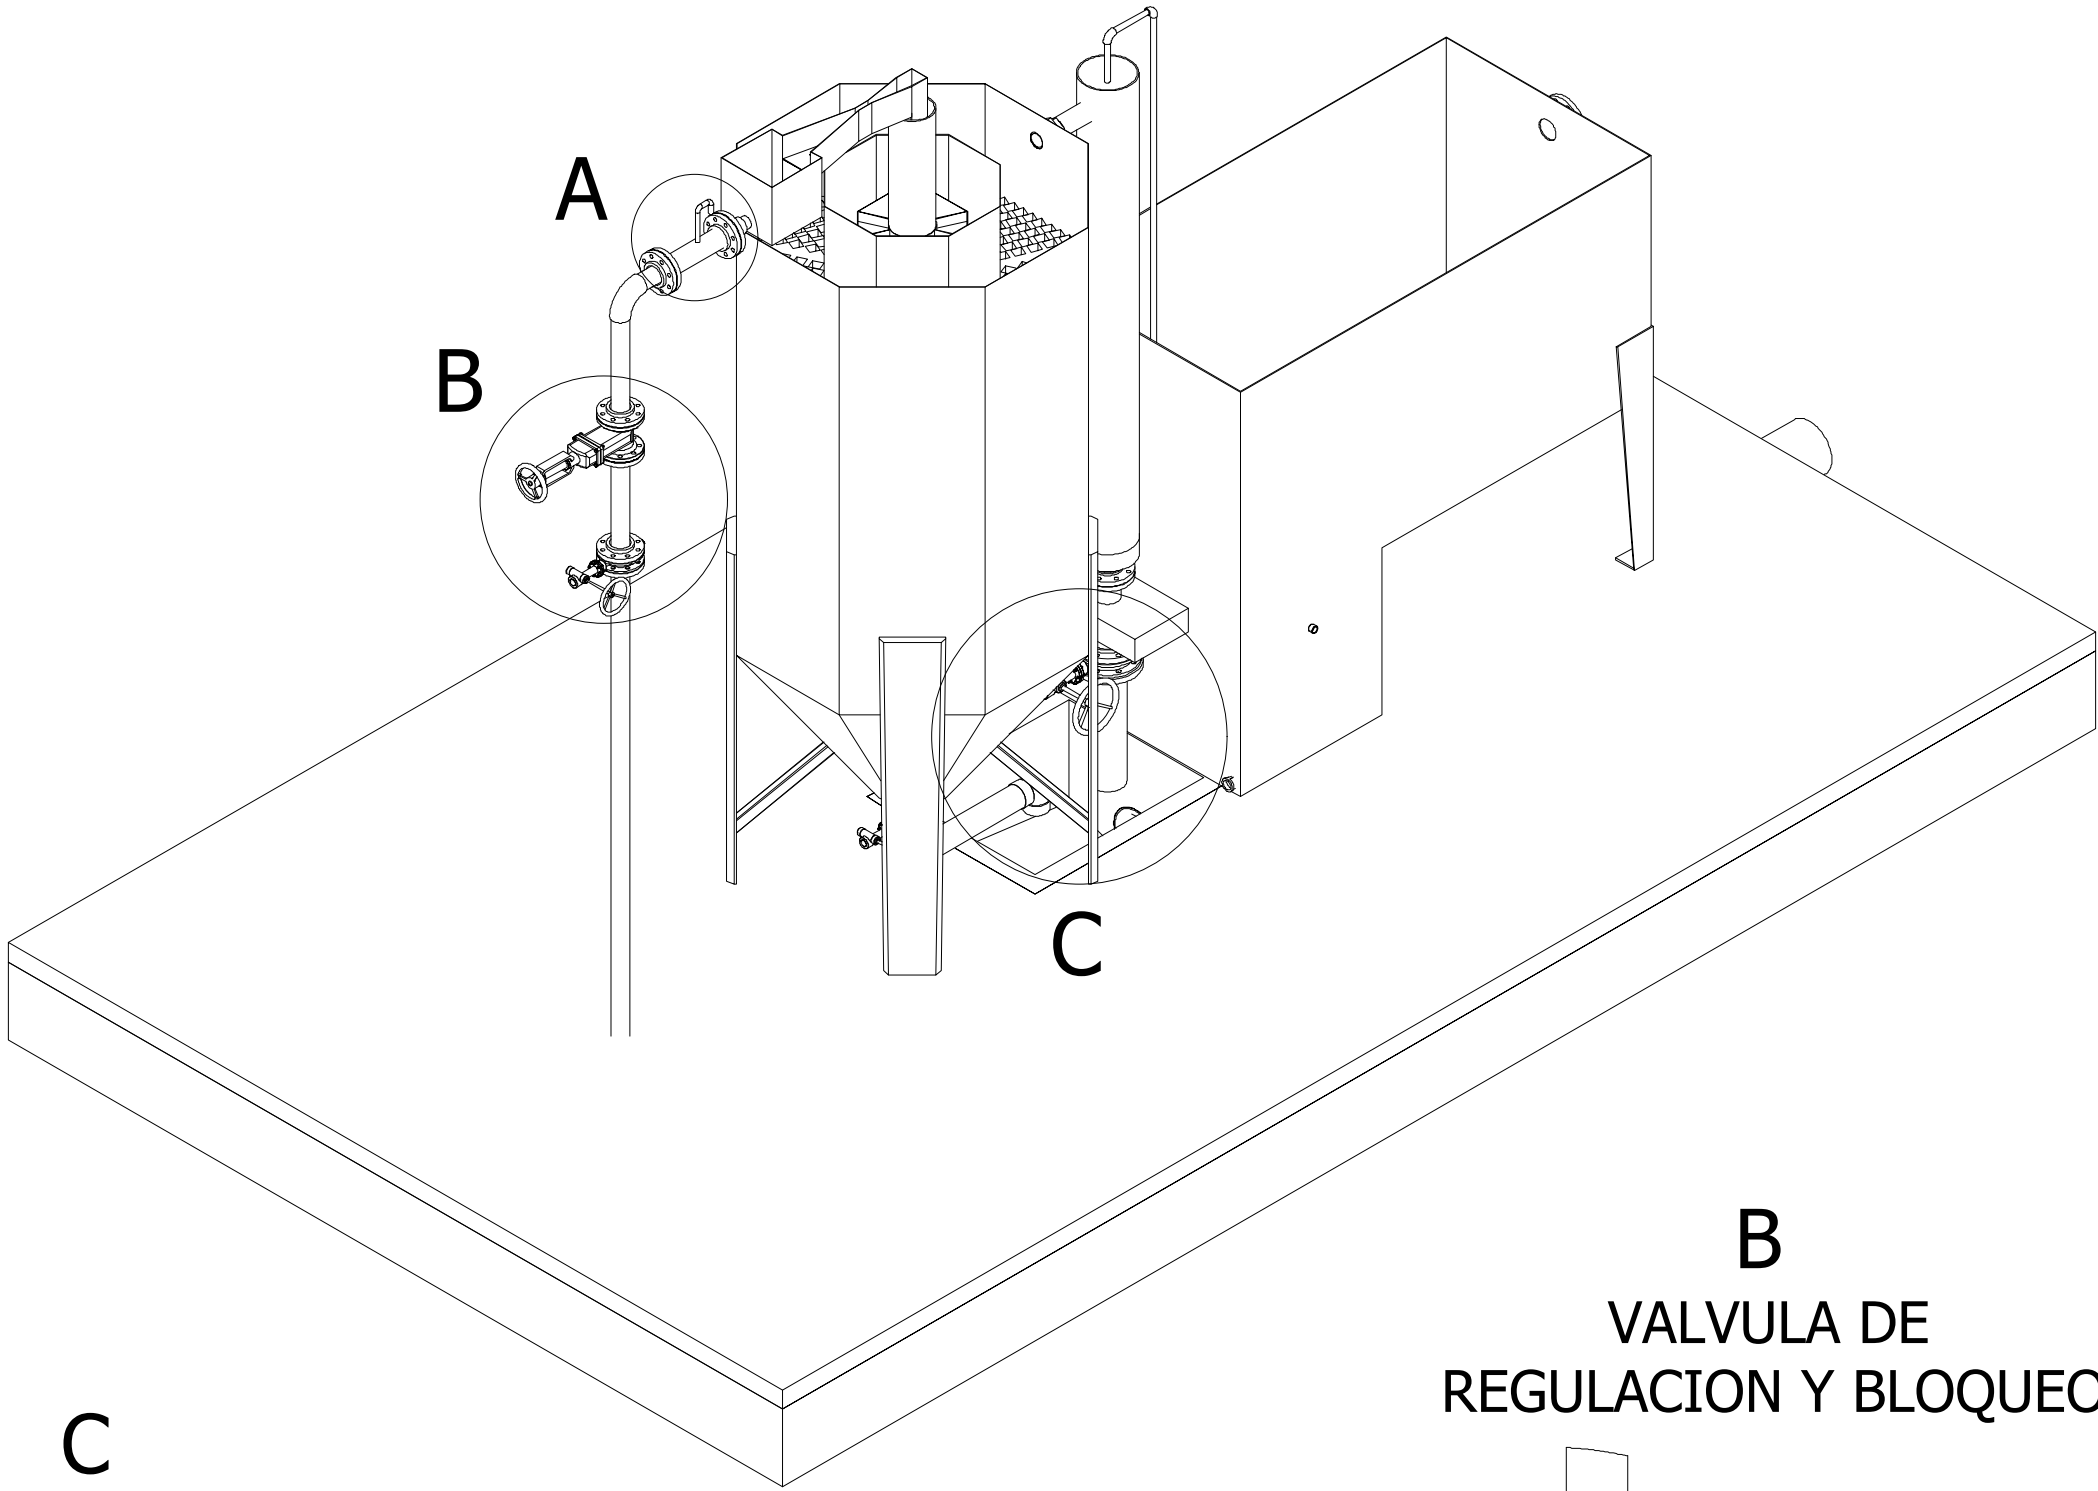



VISTA SUPERIOR ( 1 : 50 )

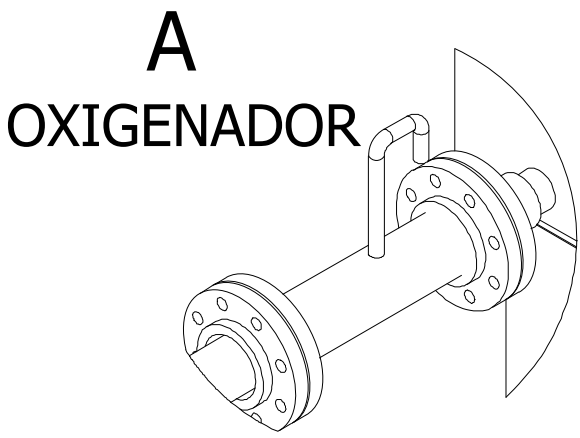


VISTA FRONTAL ( 1 : 50 )

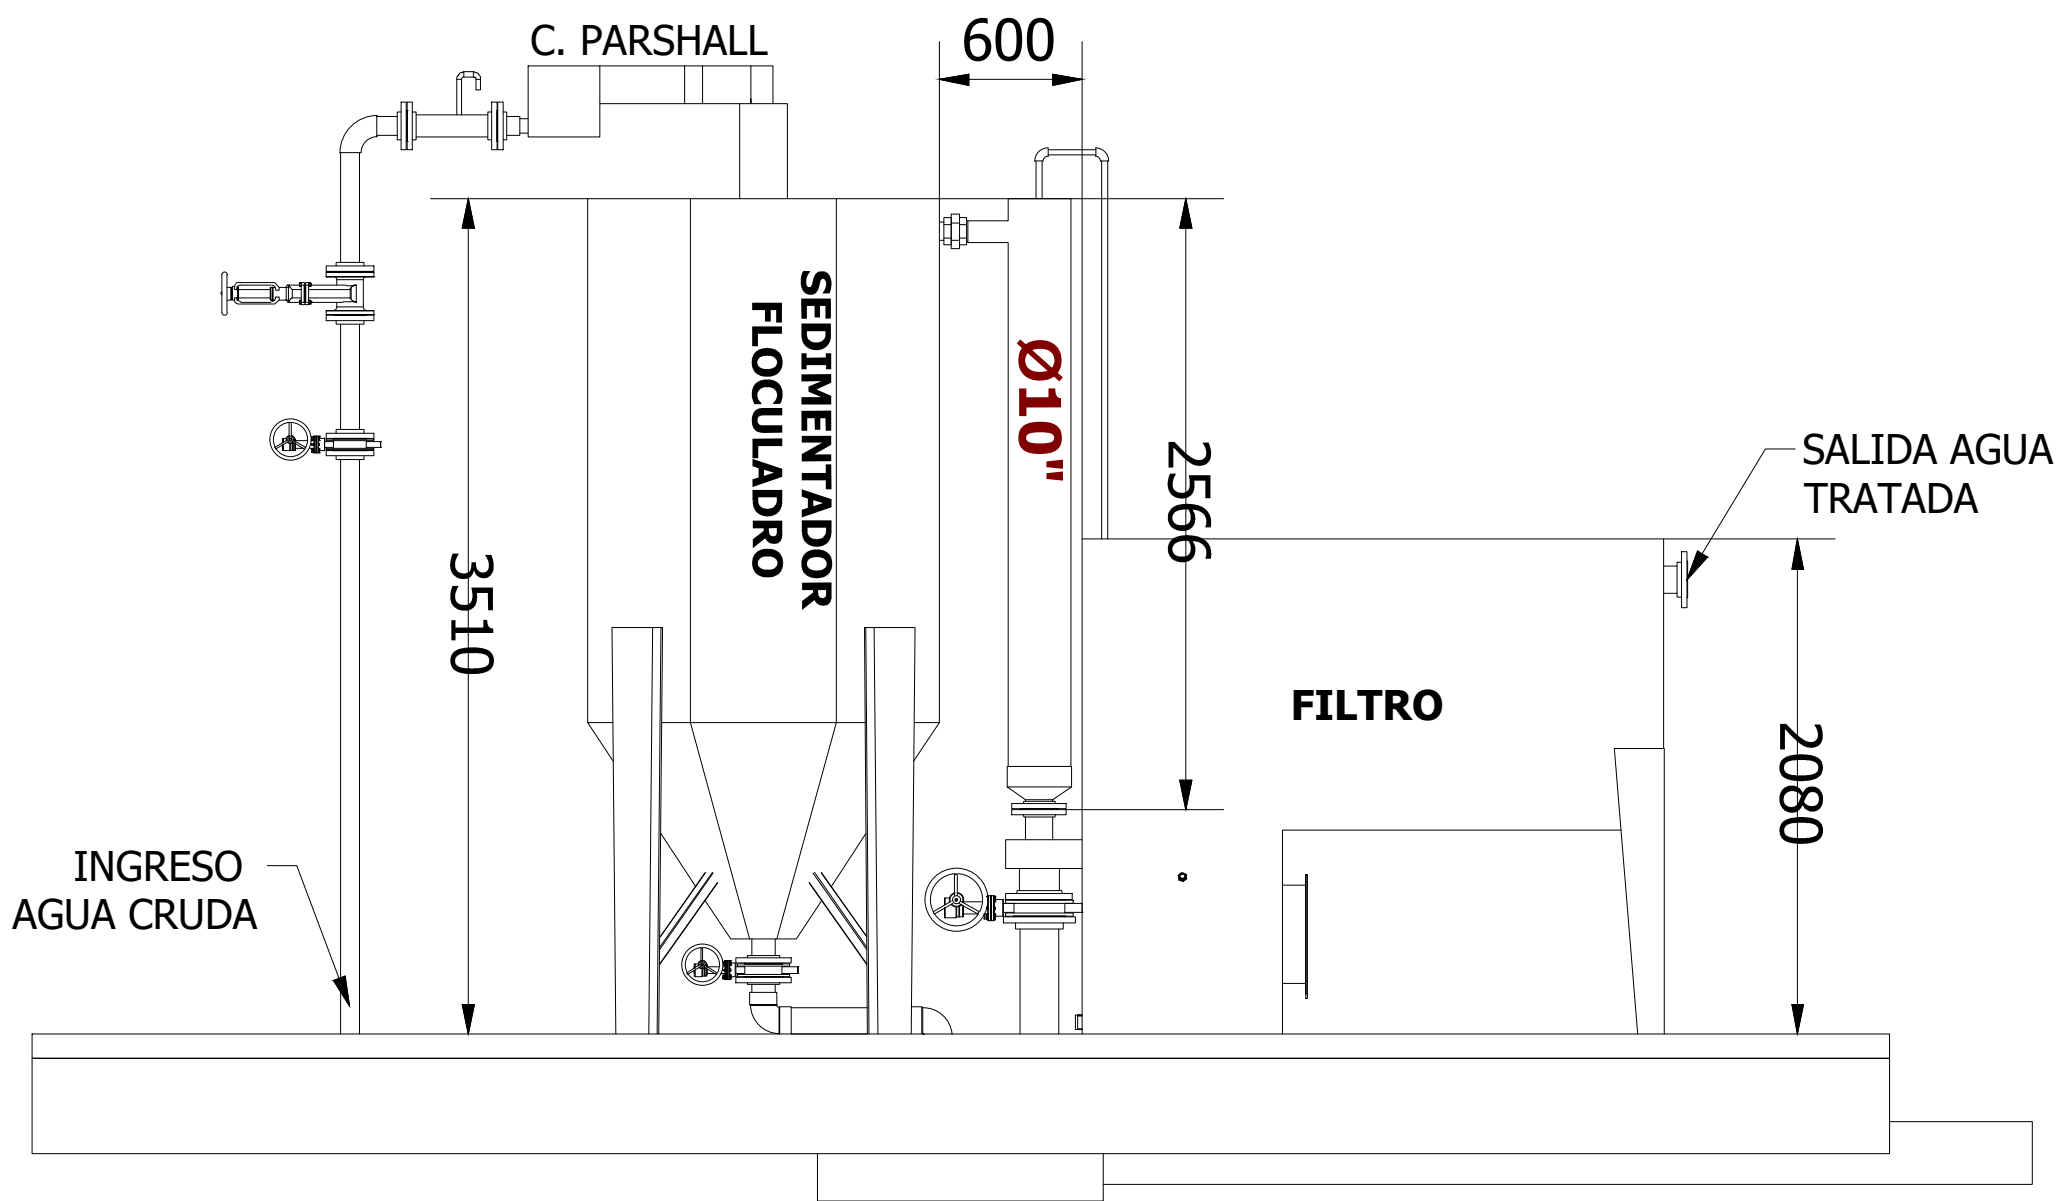

C  
DESFOGUE LODOS

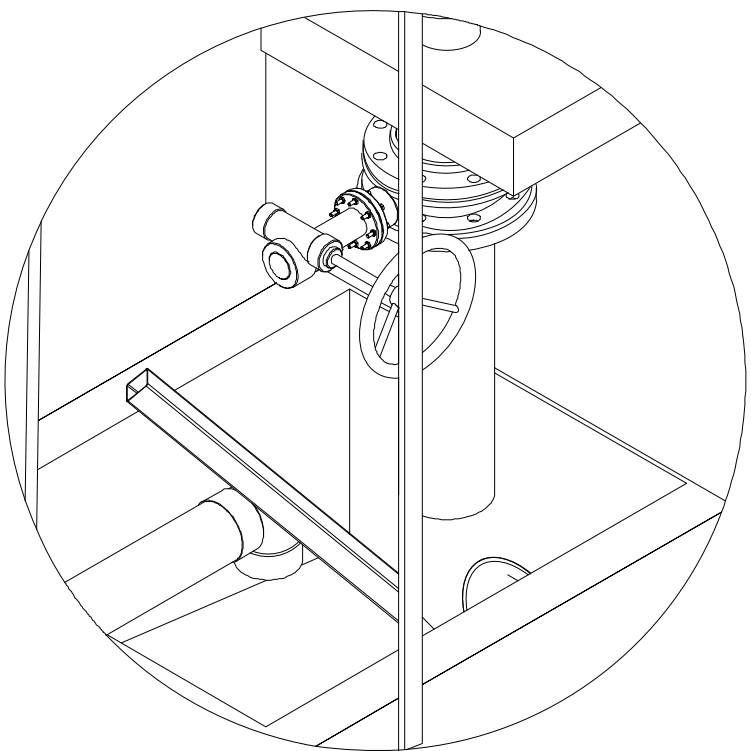

B  
VALVULA DE  
REGULACION Y BLOQUEO

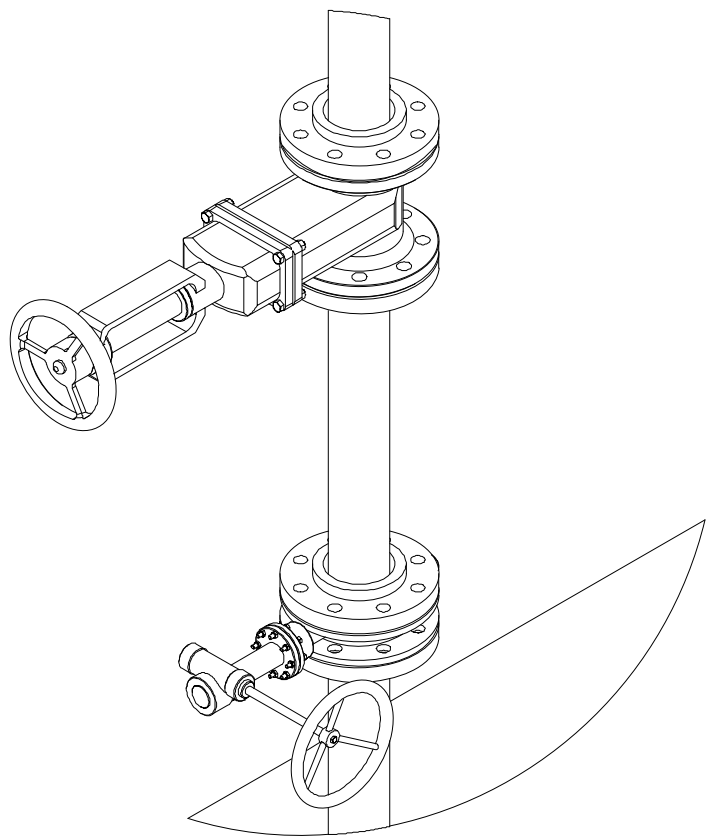

 ADMINISTRACION 2019 - 2023	EMPRESA PÚBLICA MUNICIPAL DE AGUA POTABLE, ALCANTARILLADO Y SANEAMIENTO DE CALVAS EP		
	PROYECTO: ESTUDIO DEL SISTEMA DE AGUA POTABLE URBANO MARGINAL CHILE, PARROQUIA CHILE, CANTÓN CALVAS, PROVINCIA DE LOJA		
	CONTENIDO: - DETALLES CONSTRUCTIVOS PLANTA DE TRATAMIENTO SECTOR ALCAPAROSAS		
	CONSULTORIA	ADMINISTRACIÓN	FISCALIZACIÓN
	ING. ANGEL M. MONTOYA POINCE CONSULTOR	ING. ANTONIO JIMBO ESTRADA ADMINISTRADOR	ING. IVÁN VALLEJO FISCALIZADOR

FECHA: ABRIL 2021	LÁMINA Nº 38 DE 44
ESCALAS: INDICADAS	