
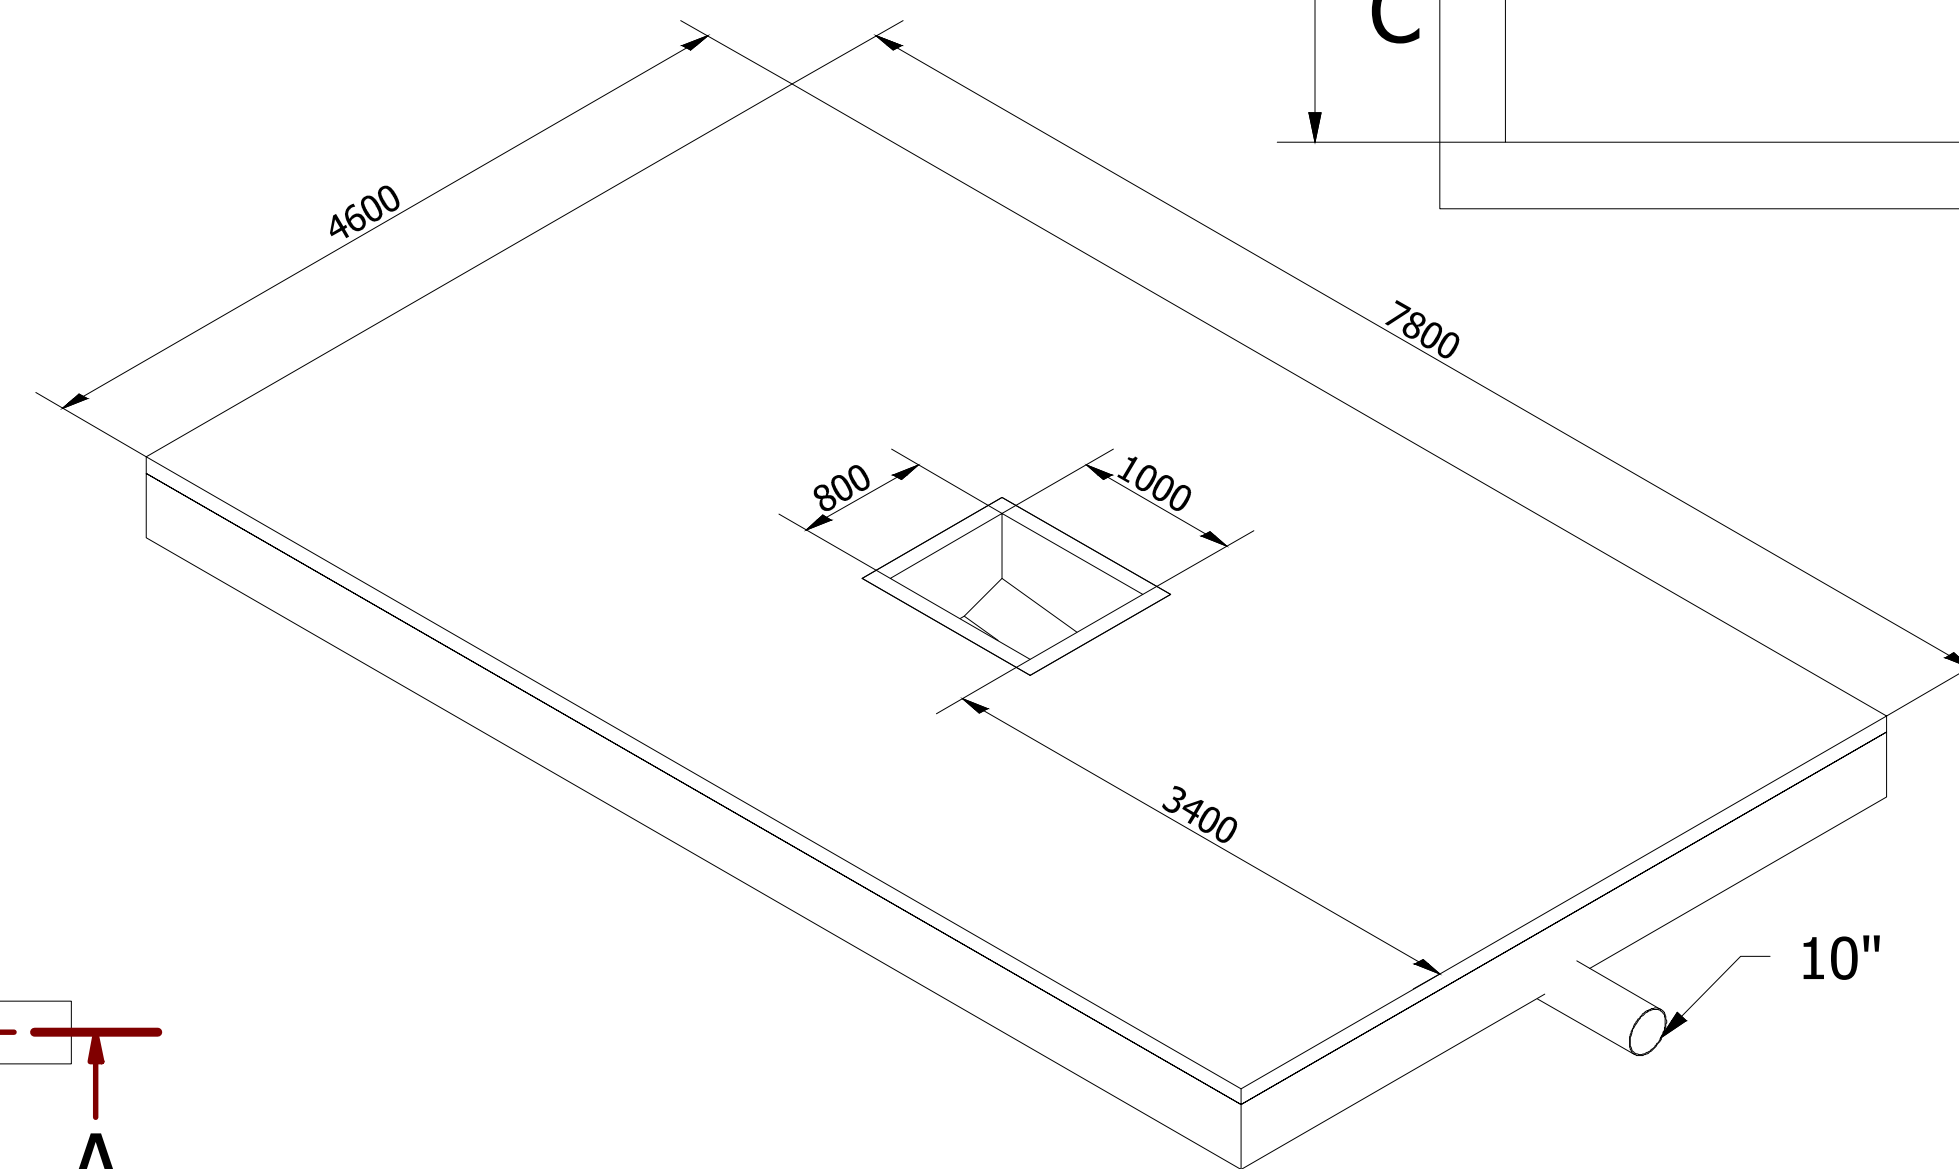


**VISTA SUPERIOR ( 1 : 50 )**

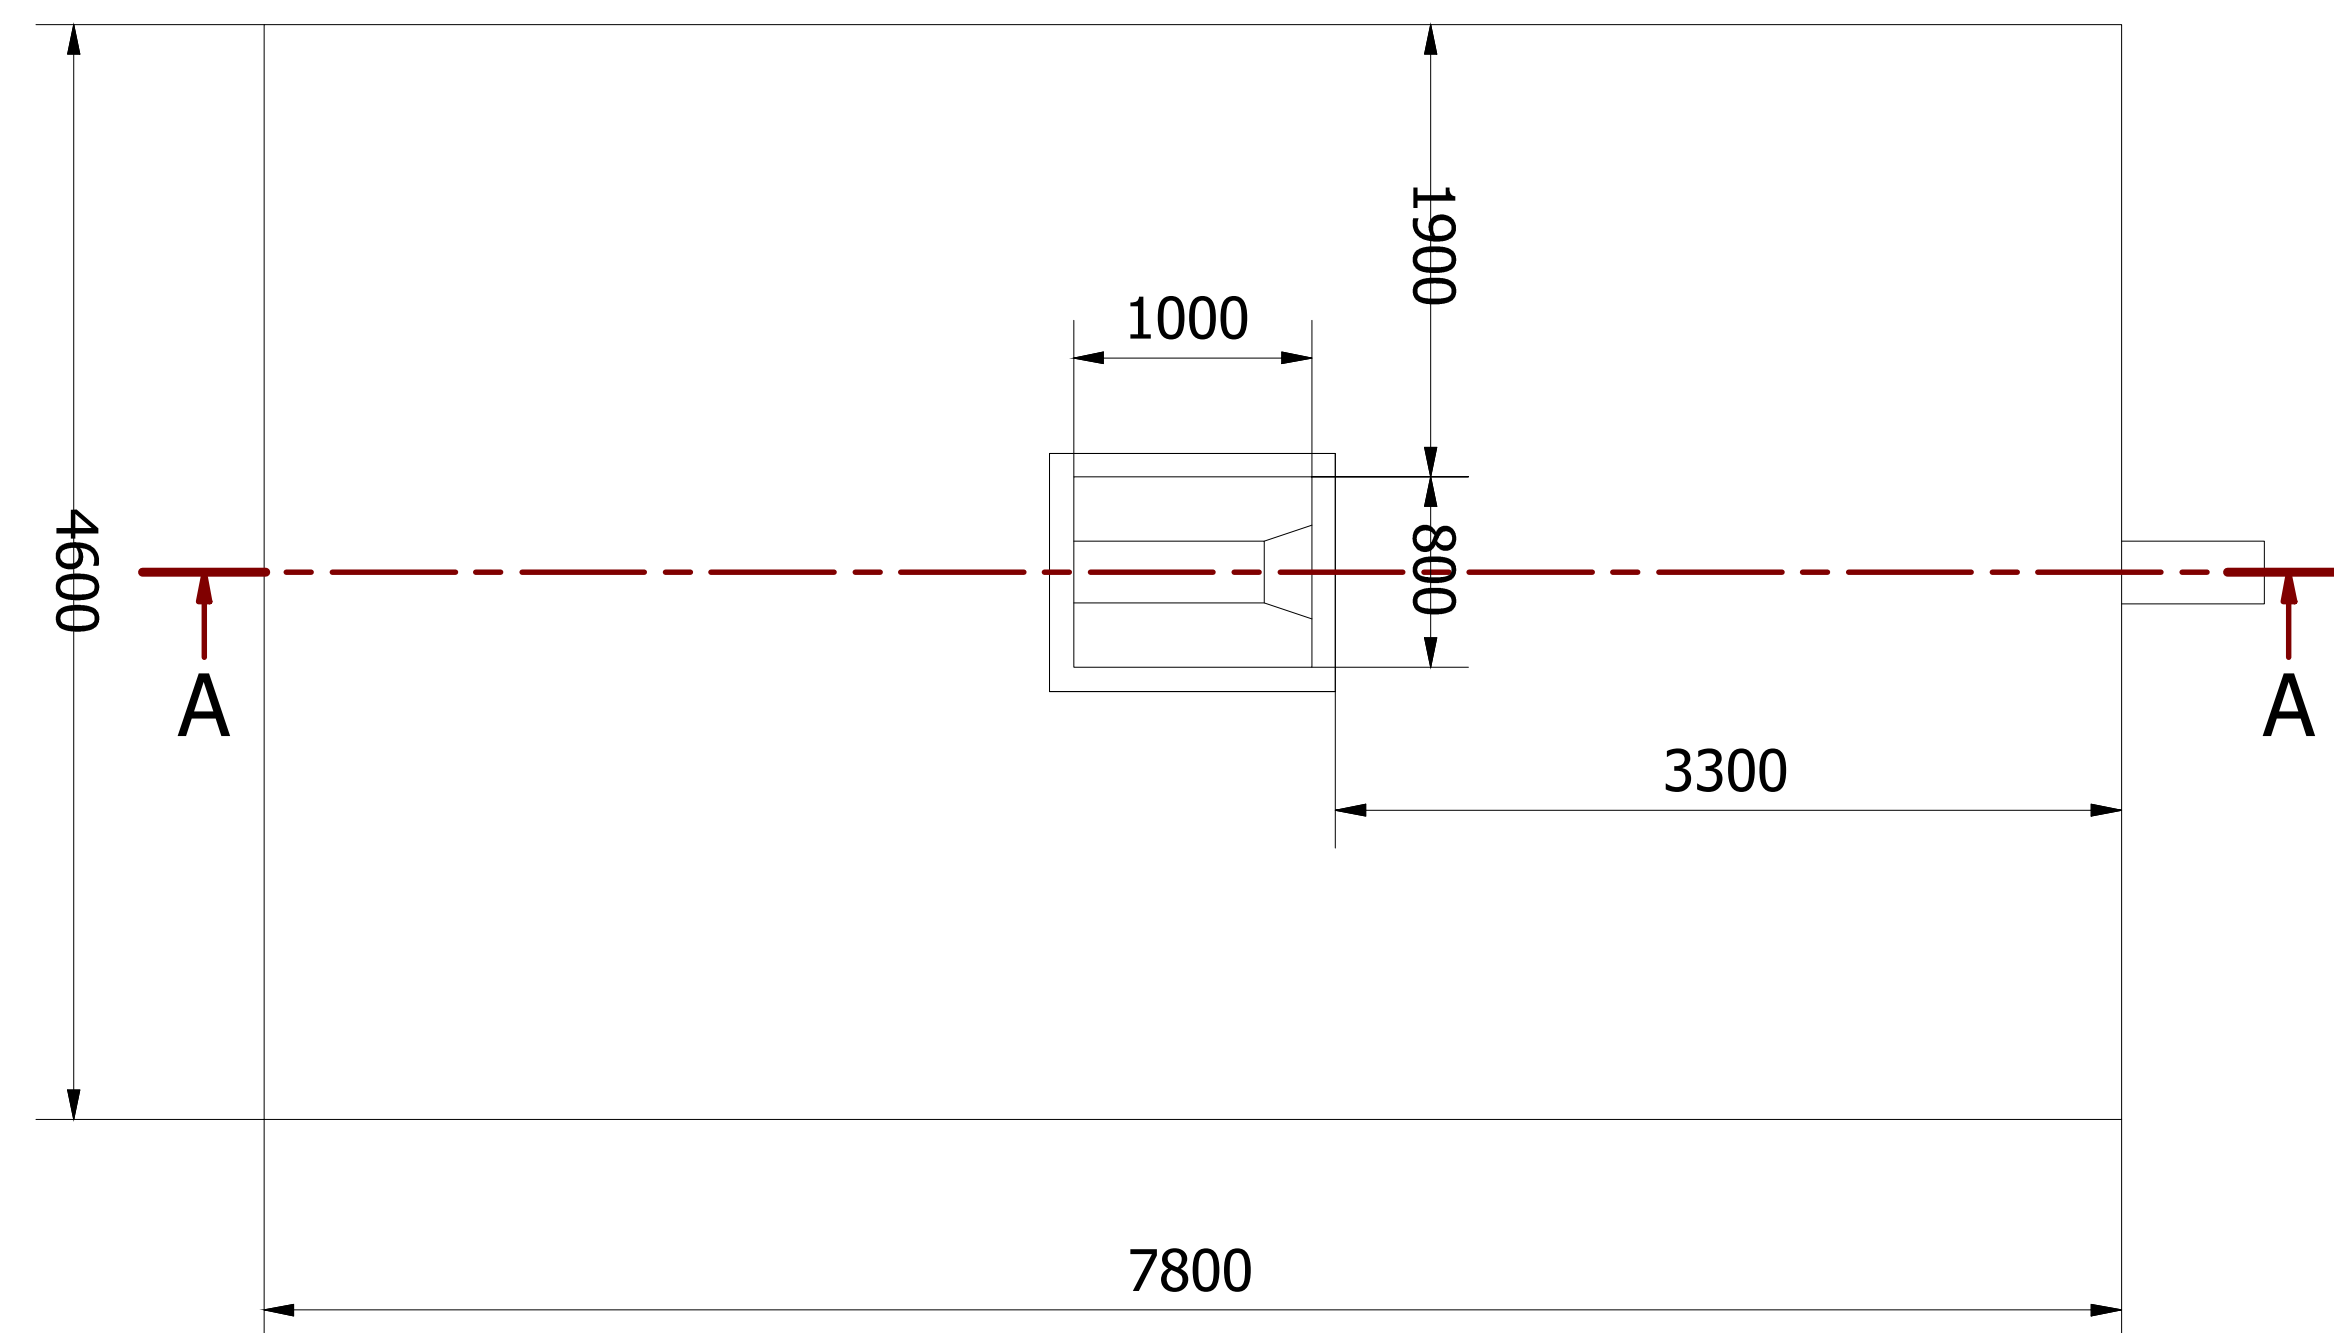

 <p>ADMINISTRACION 2019 - 2023</p>			<p><b>EMPRESA PÚBLICA MUNICIPAL DE AGUA POTABLE, ALCANTARILLADO Y SANEAMIENTO DE CALVAS EP</b></p>		
<p>PROYECTO: ESTUDIO DEL SISTEMA DE AGUA POTABLE URBANO MARGINAL CHILE, PARROQUIA CHILE, CANTÓN CALVAS, PROVINCIA DE LOJA</p>			<p>LAMINA N° 39 DE 44</p>		
<p>CONTENIDO: - DETALLES CONSTRUCTIVOS PLANTA DE TRATAMIENTO SECTOR ALCAPAROSAS</p>			<p>FECHA: ABRIL 2021</p>		
<p>CONSULTORIA</p>			<p>ADMINISTRACIÓN</p>		<p>FISCALIZACIÓN</p>
<p>ING. ANGEL M. MONTOYA PONCE CONSULTOR</p>			<p>ING. ANTONIO JIMBO ESTRADA ADMINISTRADOR</p>		<p>ING. IVÁN VALLEJO FISCALIZADOR</p>