
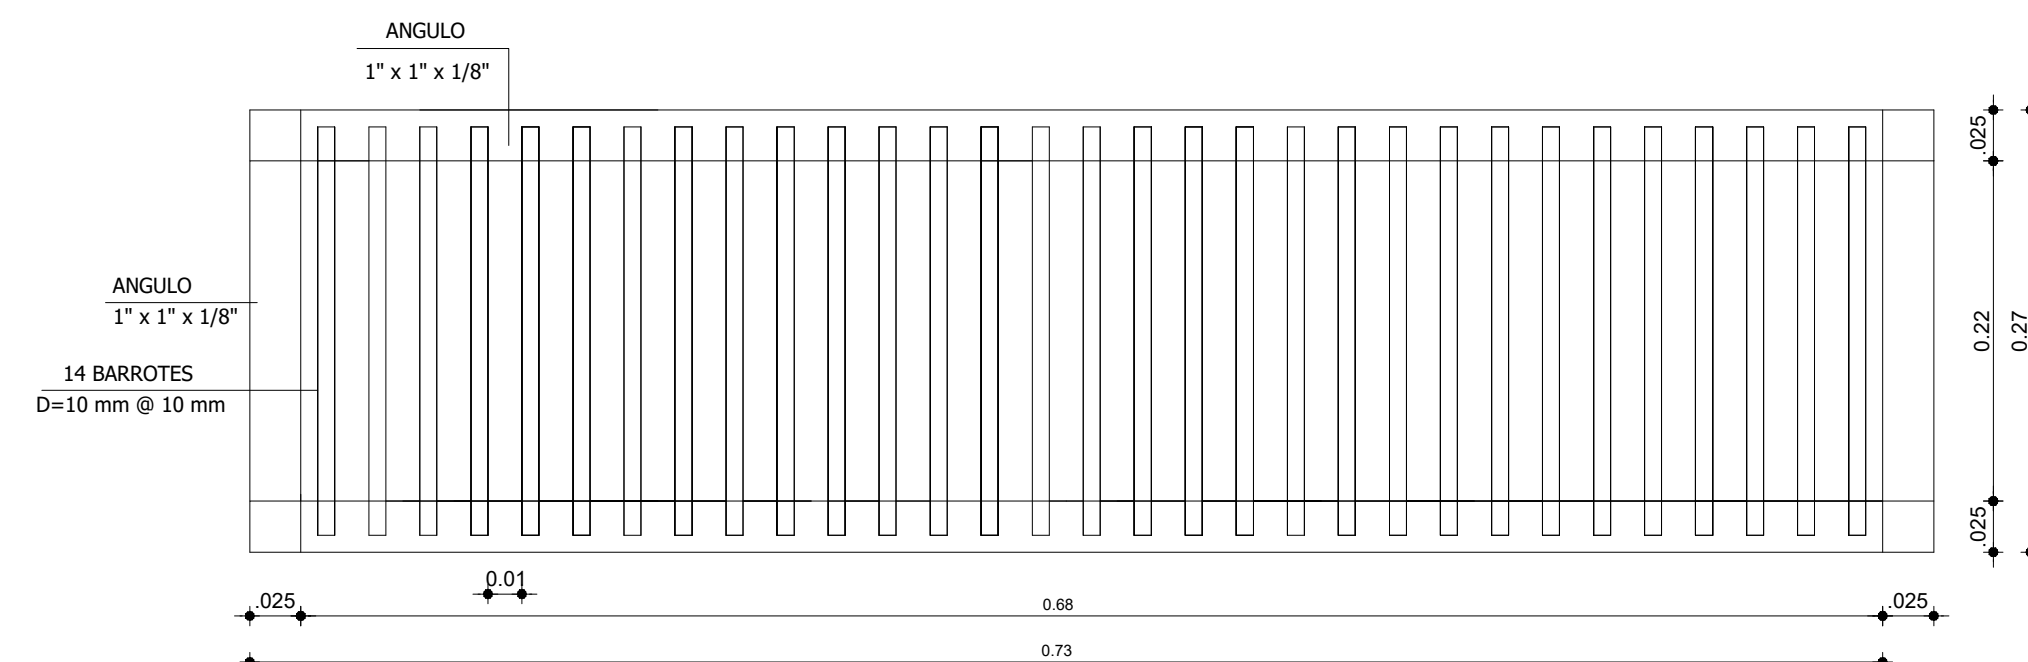
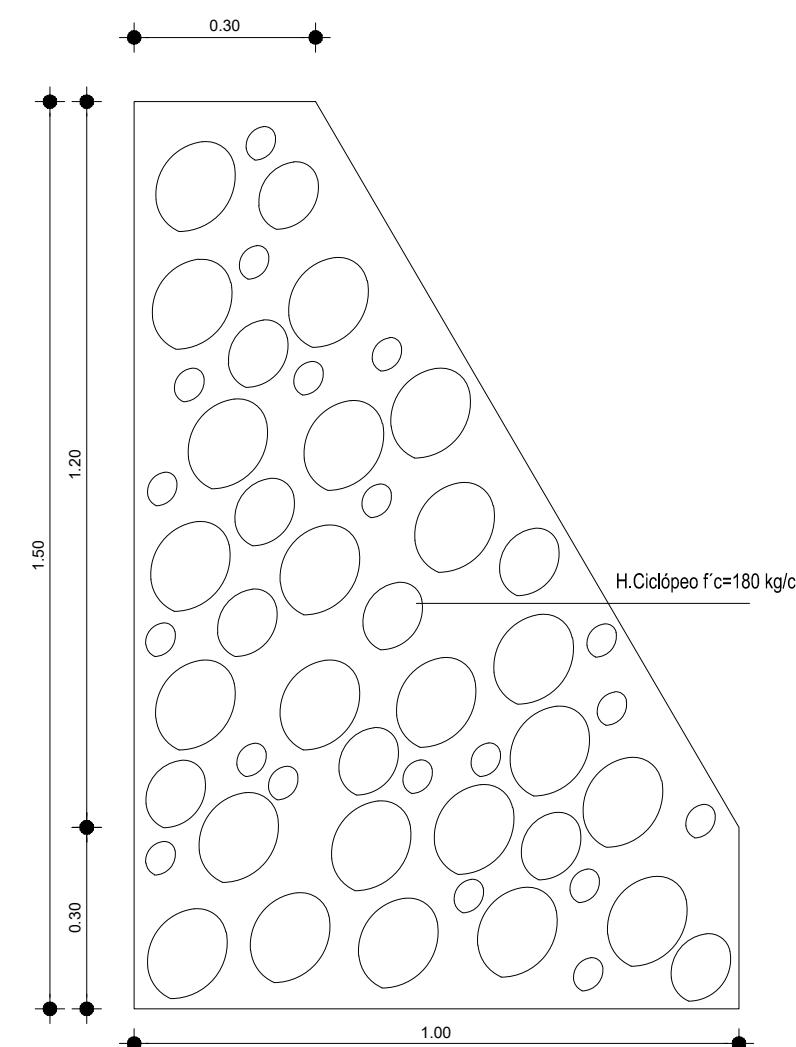
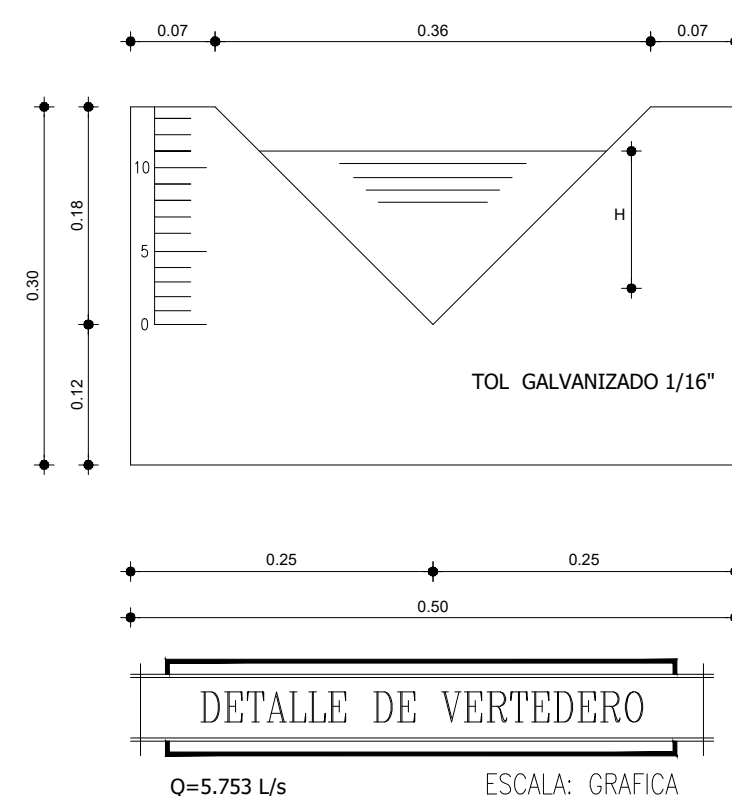
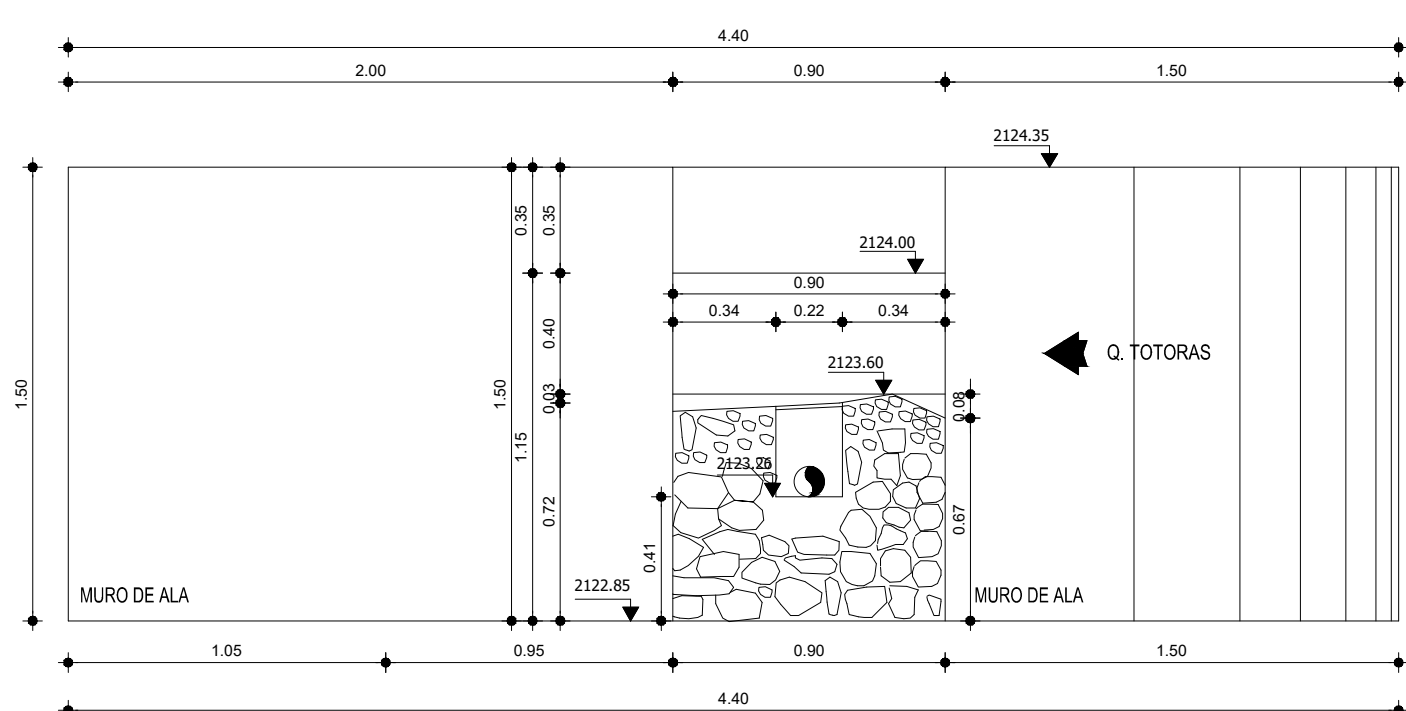
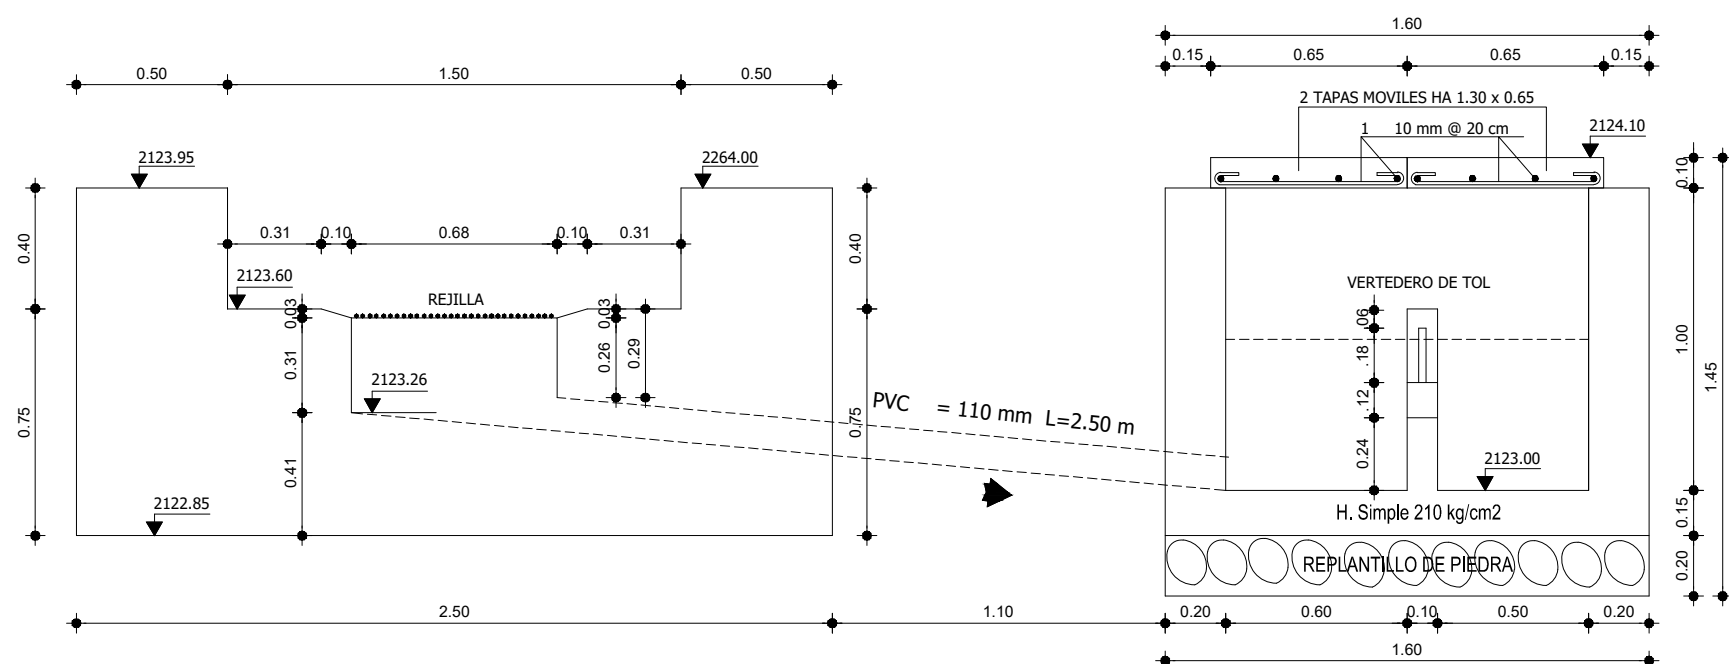
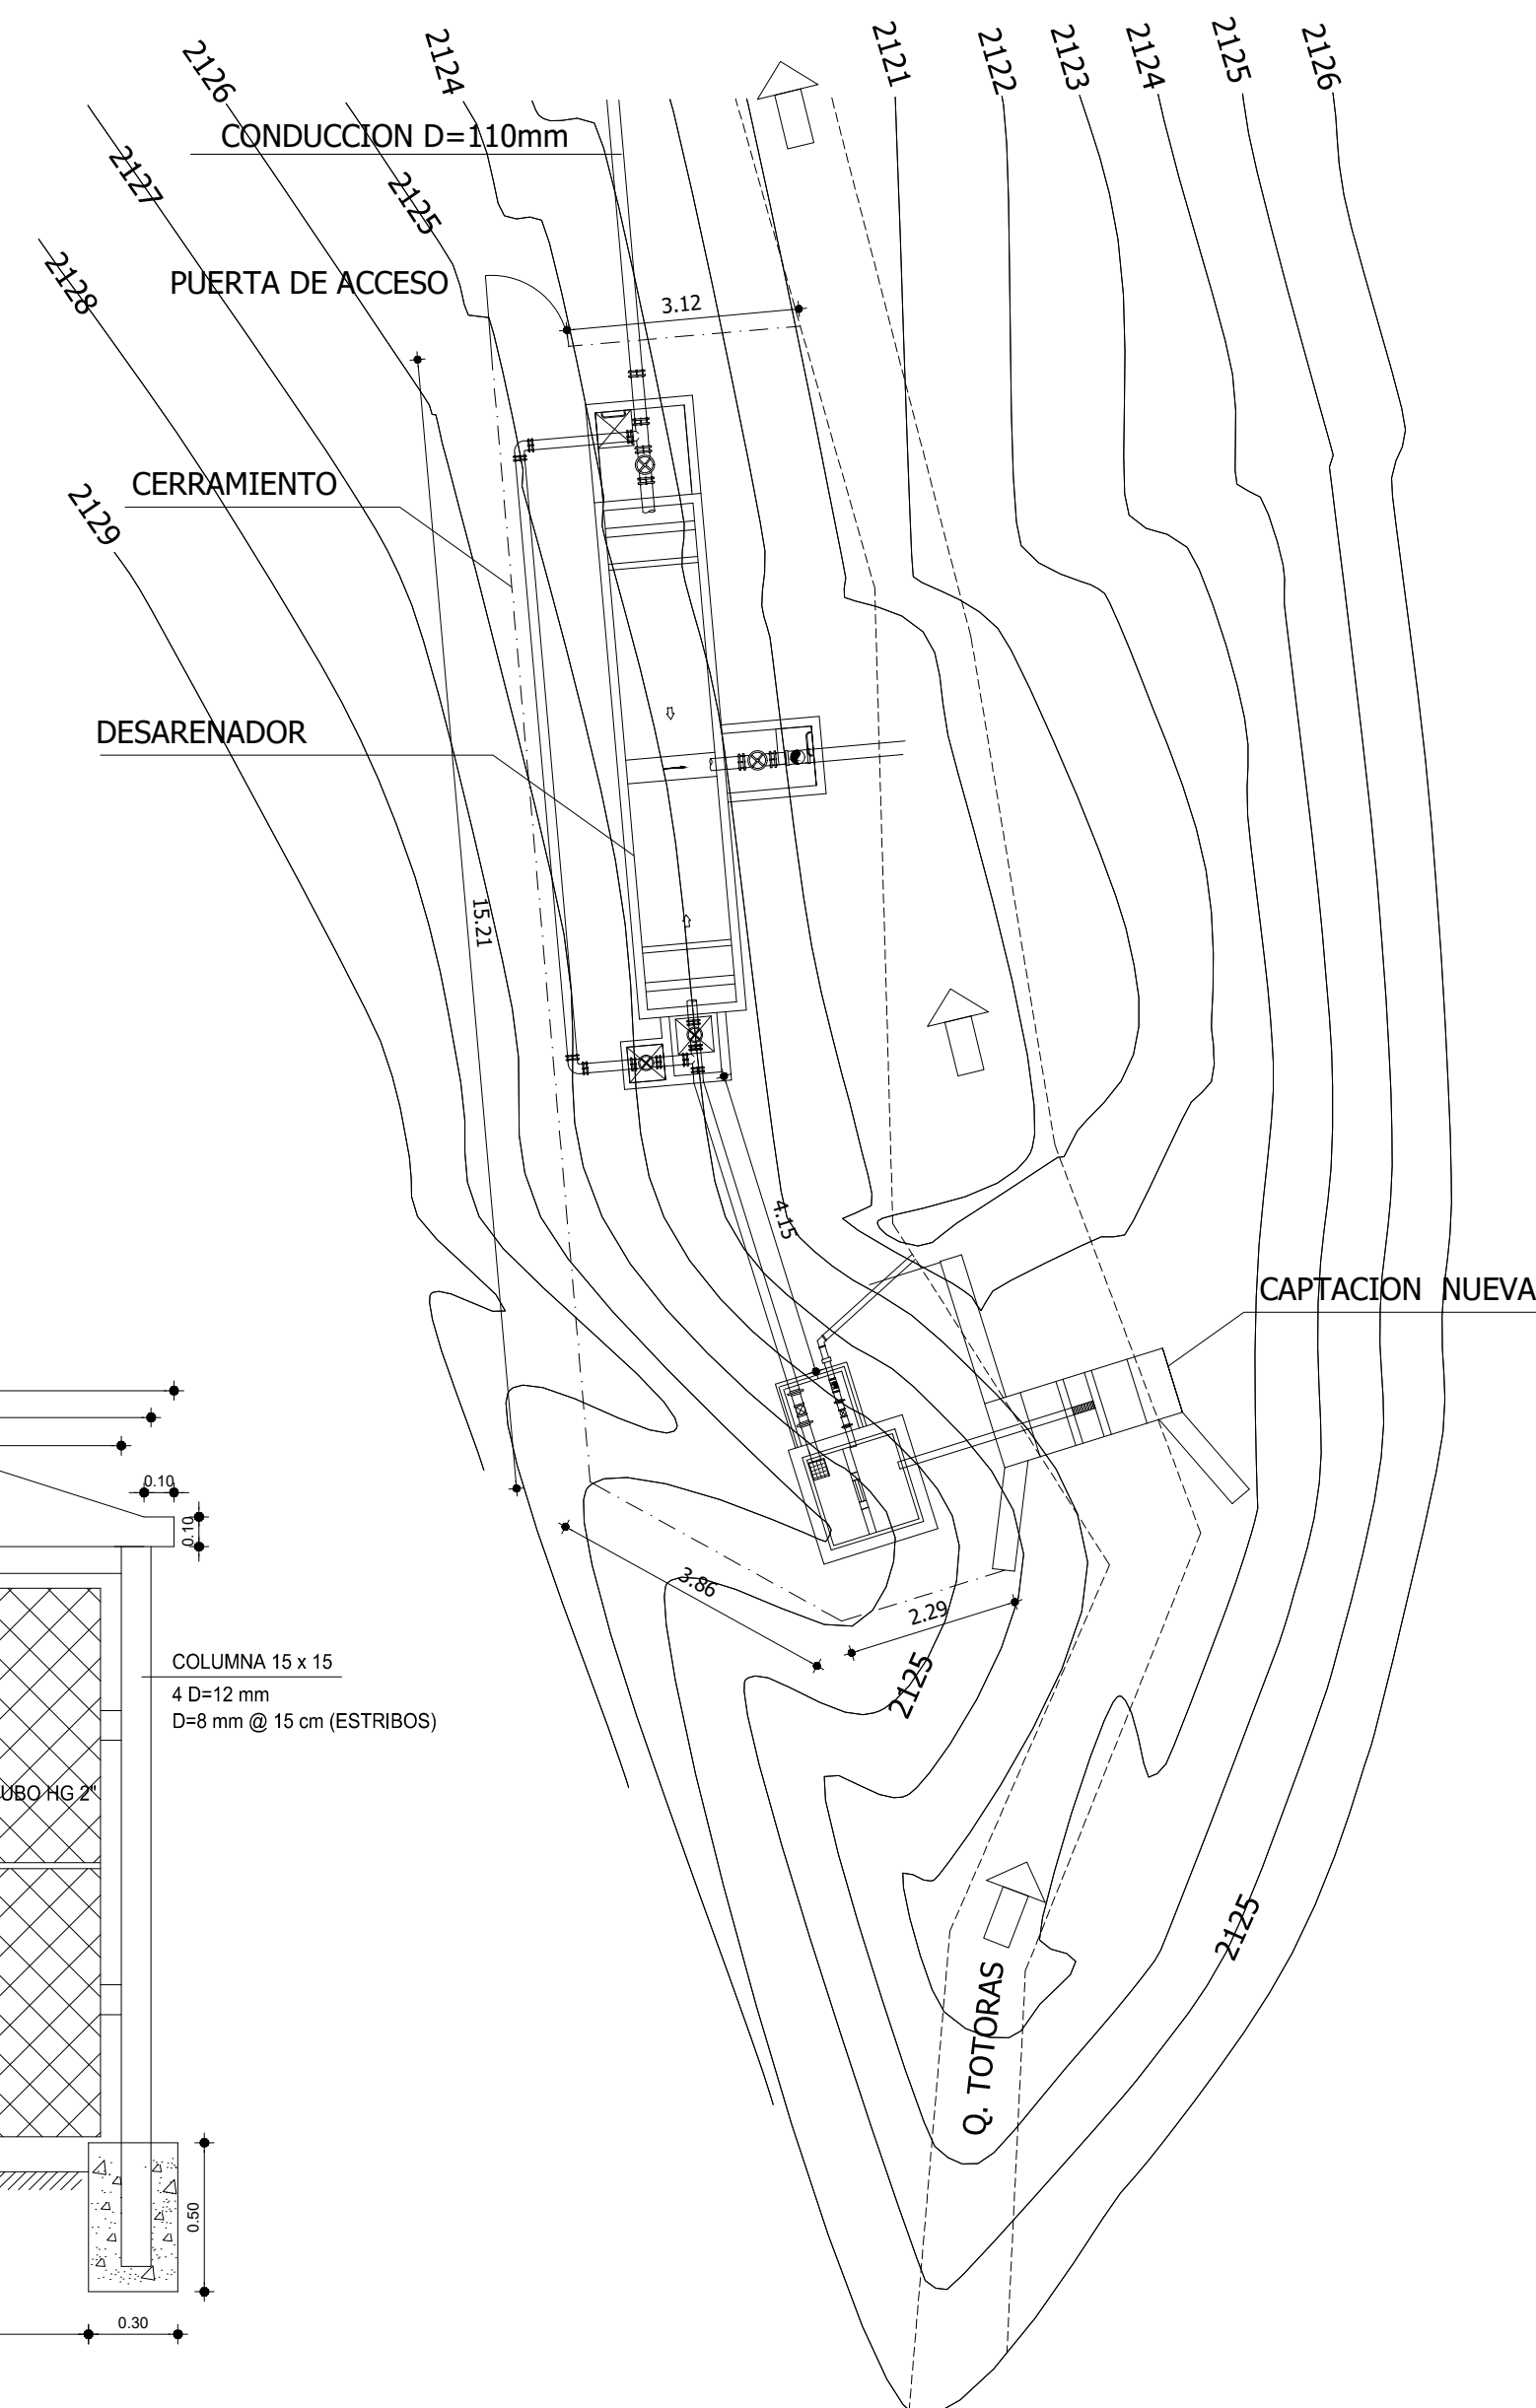
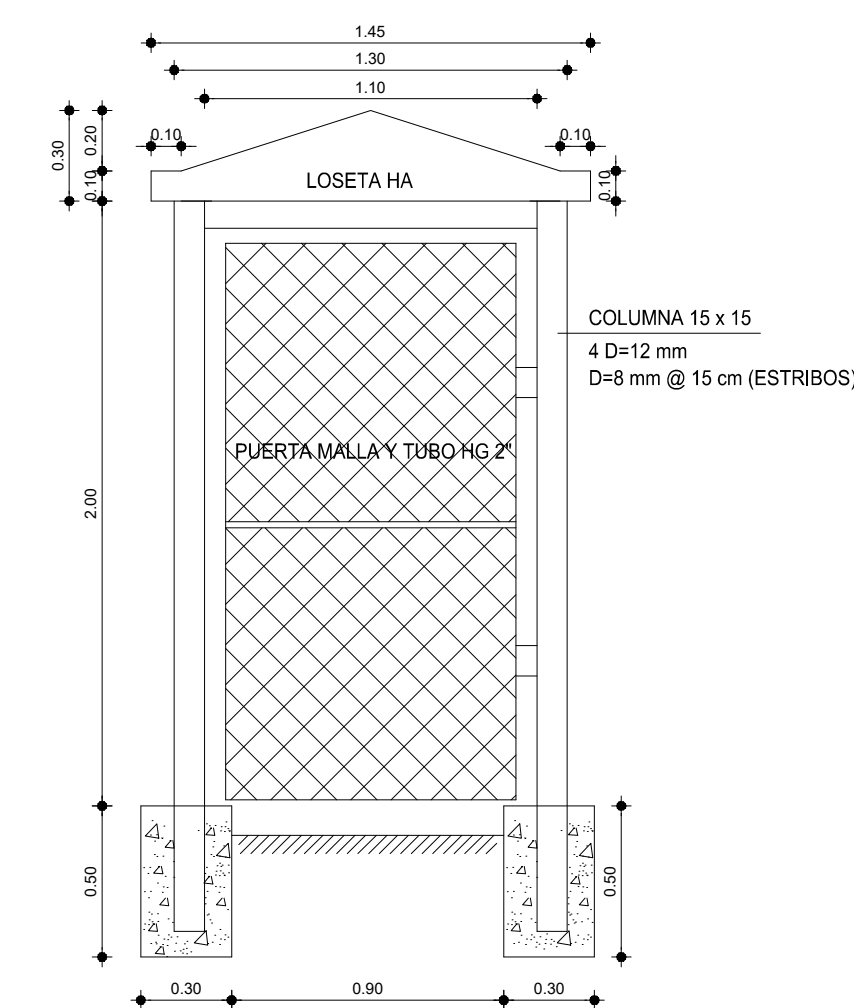
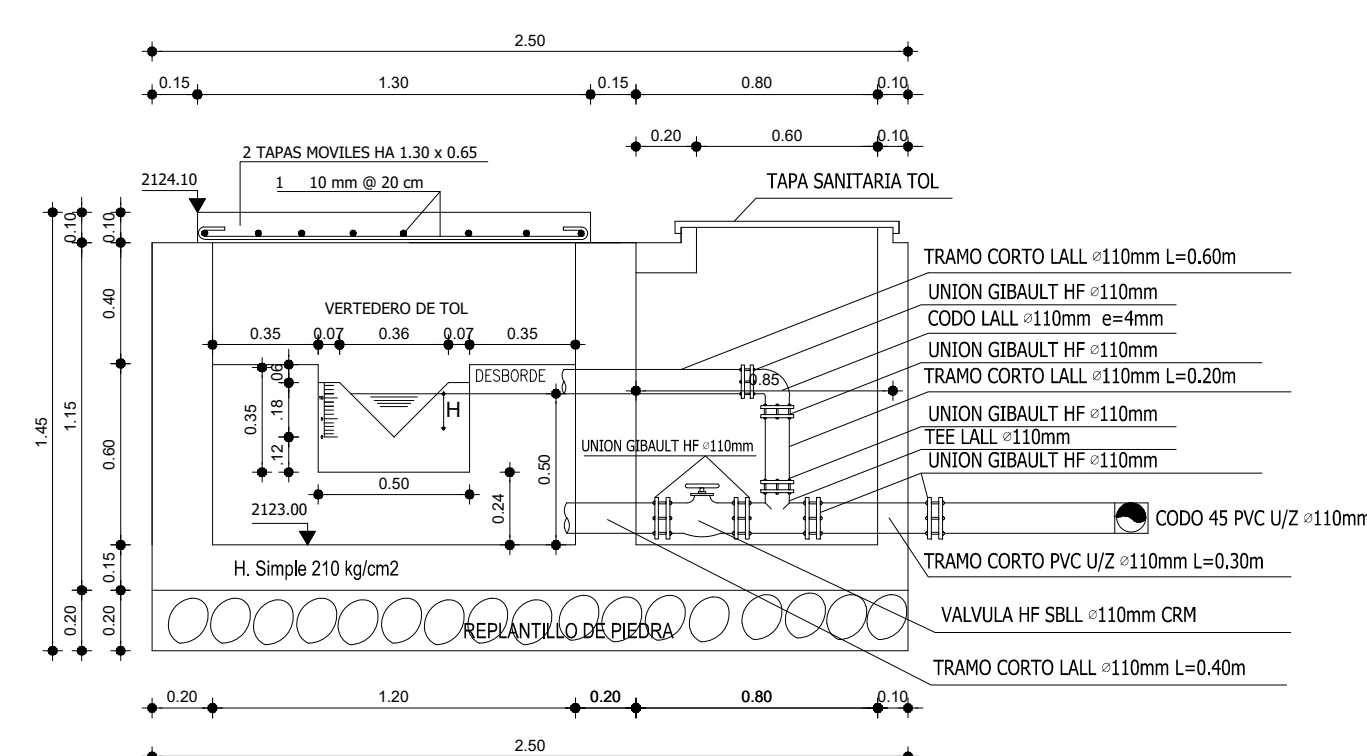


PLANTA
ESCALA: 1:25

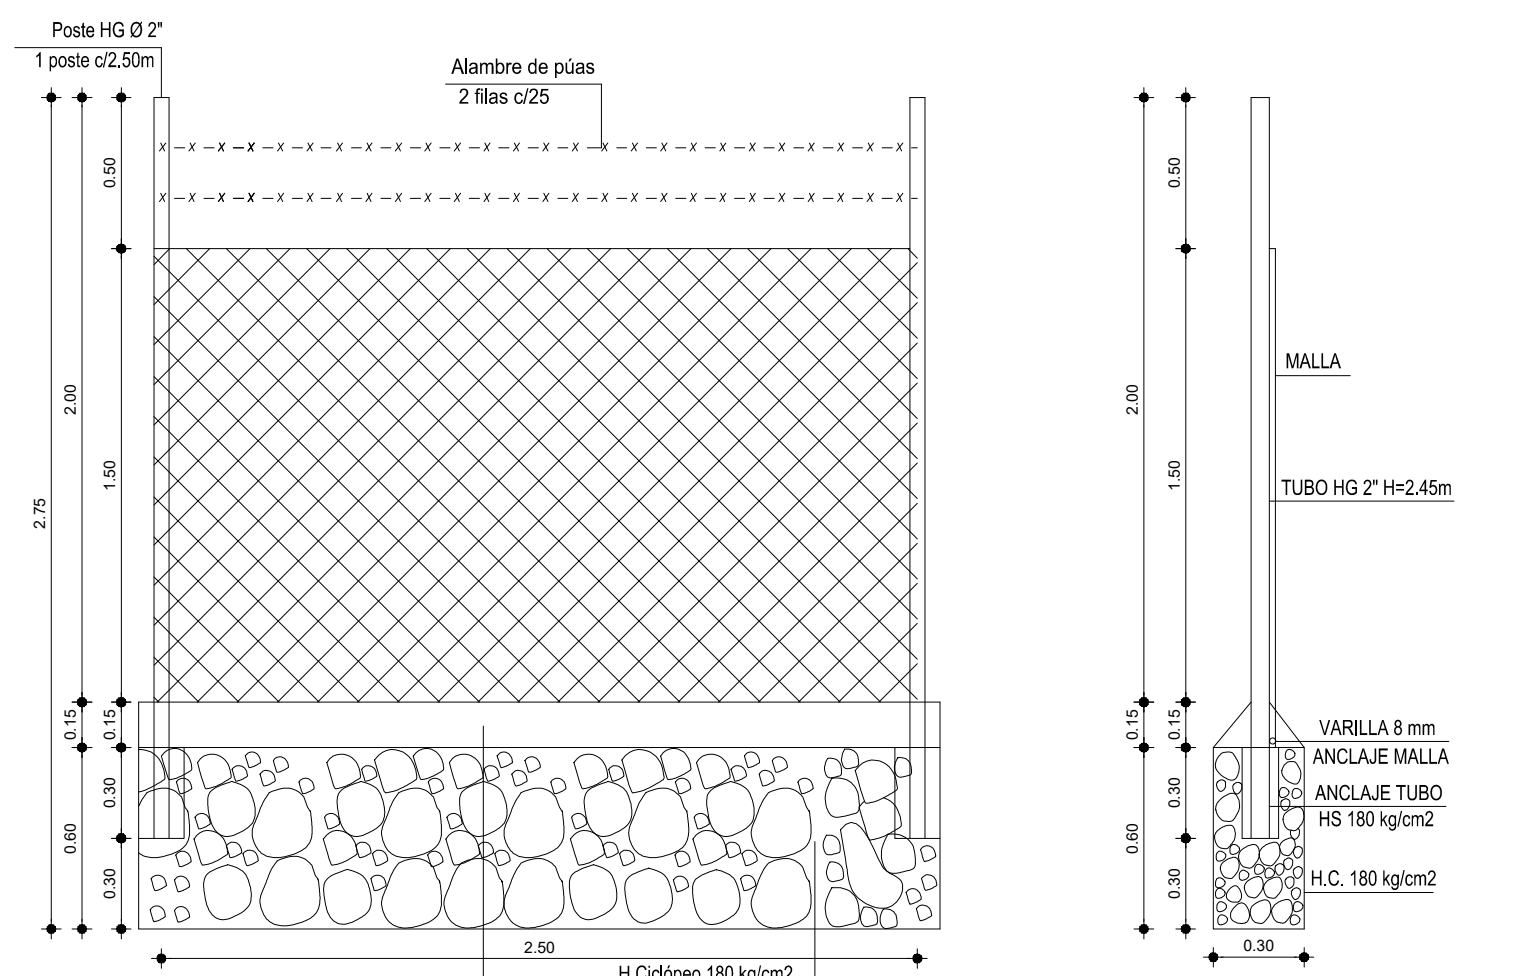

	EMPRESA PÚBLICA MUNICIPAL DE AGUA POTABLE, ALCANTARILLADO Y SANEAMIENTO DE CALVAS EP	
	PROYECTO: ESTUDIO DEL SISTEMA DE AGUA POTABLE URBANO MARGINAL CHILE, PARROQUIA CHILE, CANTÓN CALVAS, PROVINCIA DE LOJA	LAMINA Nº 3 DE 44
	CONTENIDO: - CAPTACIÓN QUEBRADA TOTORAS - DETALLES CONSTRUCTIVOS	FECHA ABRIL 2021 ESCALAS INDICADAS
	CONSULTORÍA ING. ANGEL M. MONTOYA PONCE CONSULTOR	ADMINISTRACIÓN ING. ANTONIO LUNDO ESTRADA ADMINISTRADOR