




TANQUE DE ALMACENAMIENTO  
ESC. 1:25

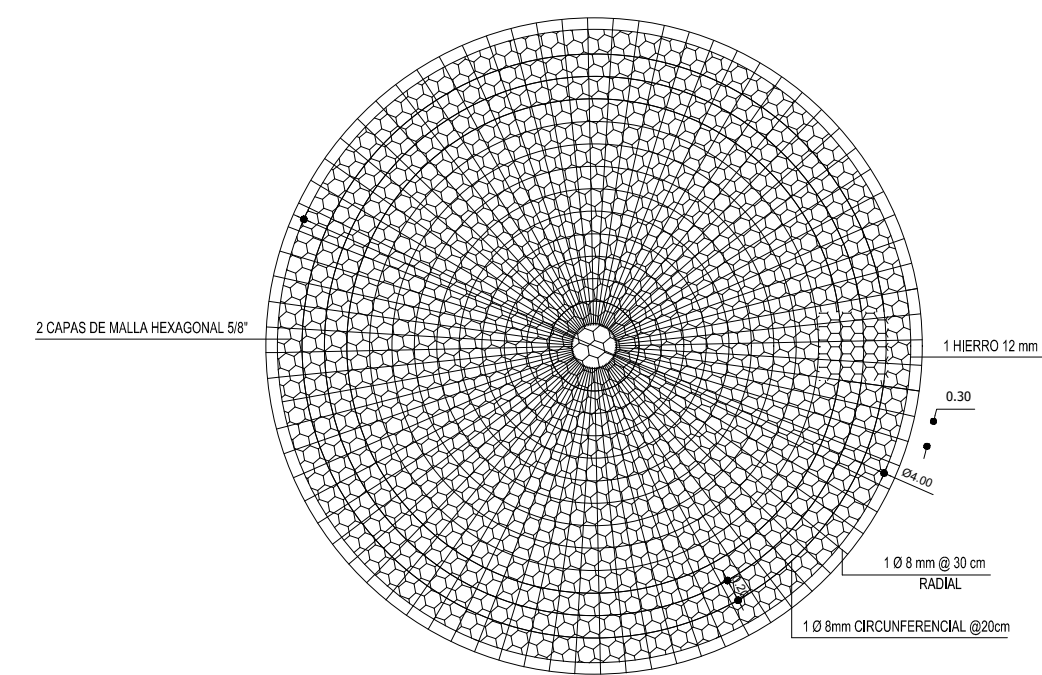


DETALLE DE ARMADO DE CUPULA  
ESC. GRÁFICA

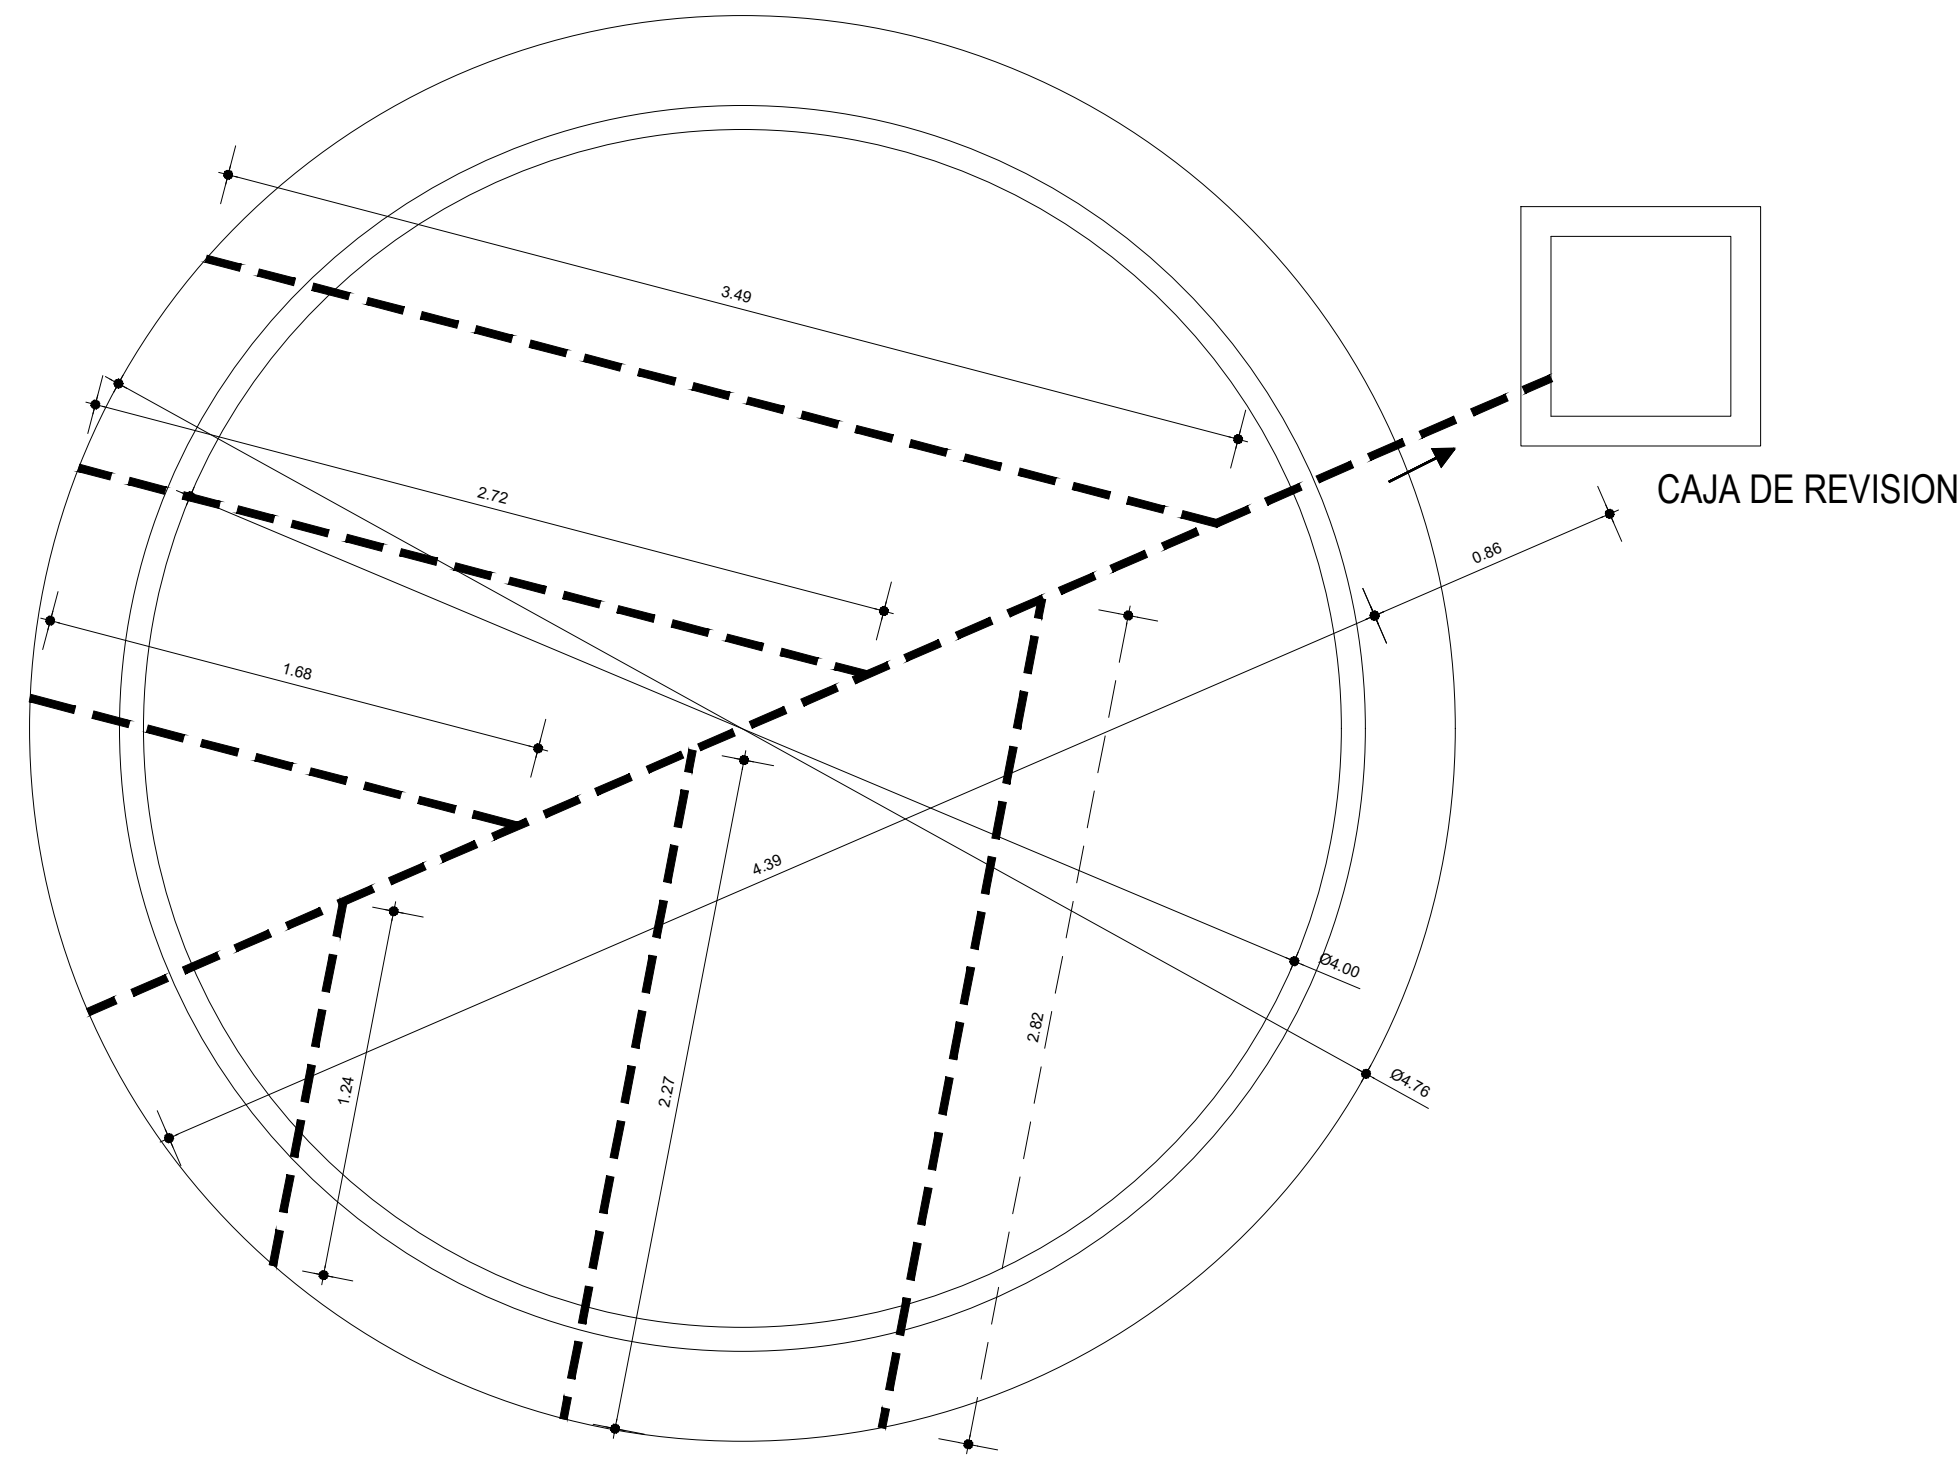


SUBDRENES DE PISO  
ESC. 1:25

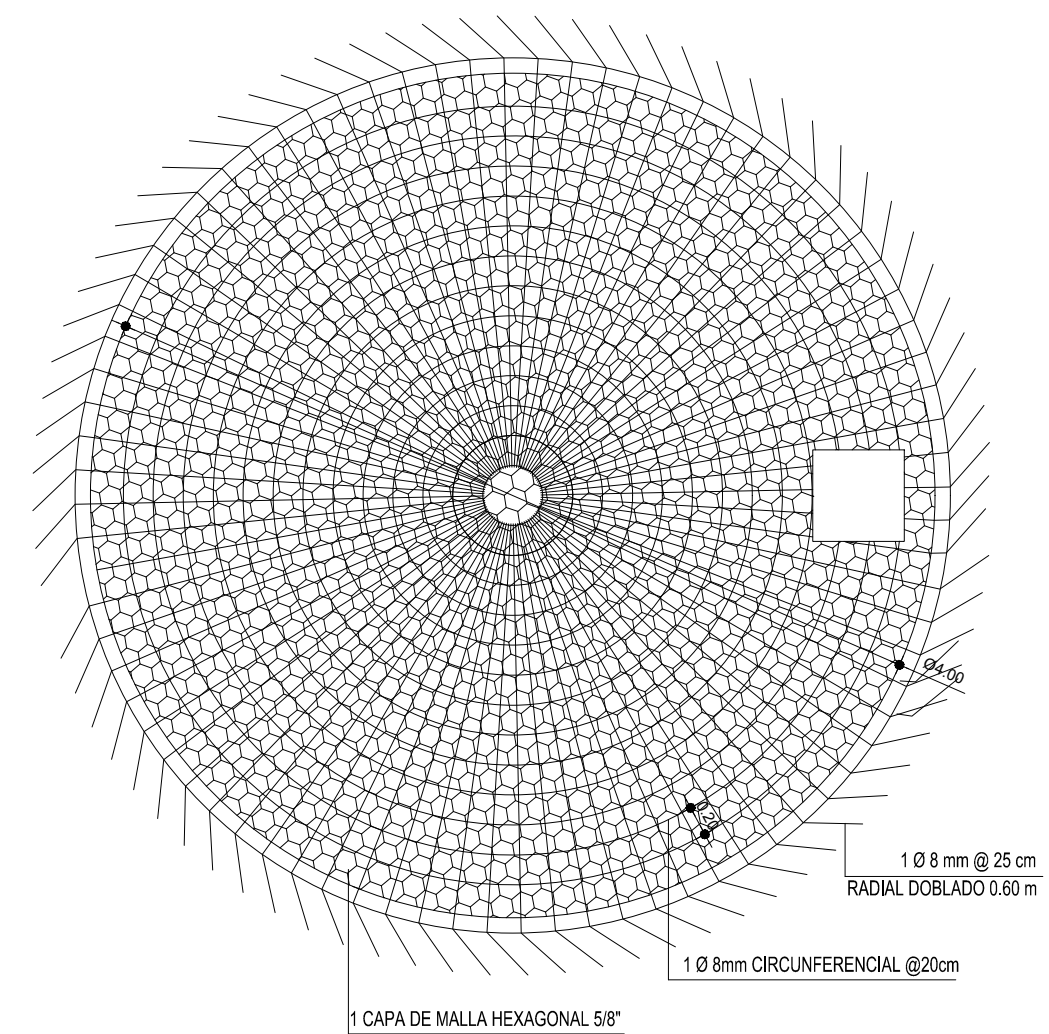


ARMADO DE PISO  
ESC. GRÁFICA

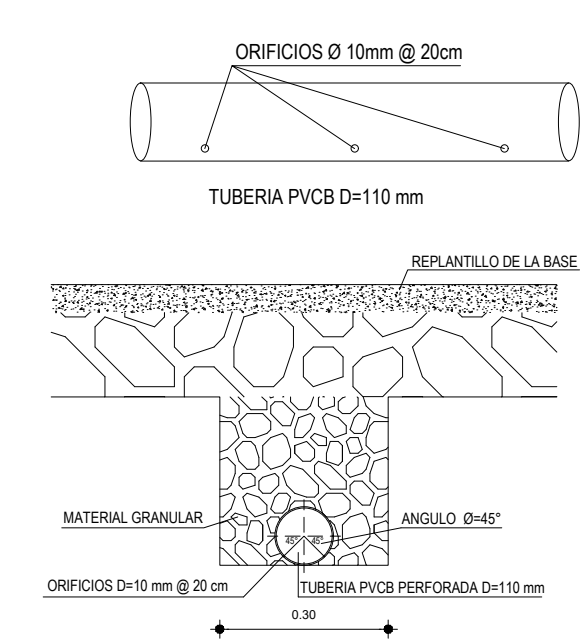


SUBDRENES DE PISO  
ESC. GRÁFICA

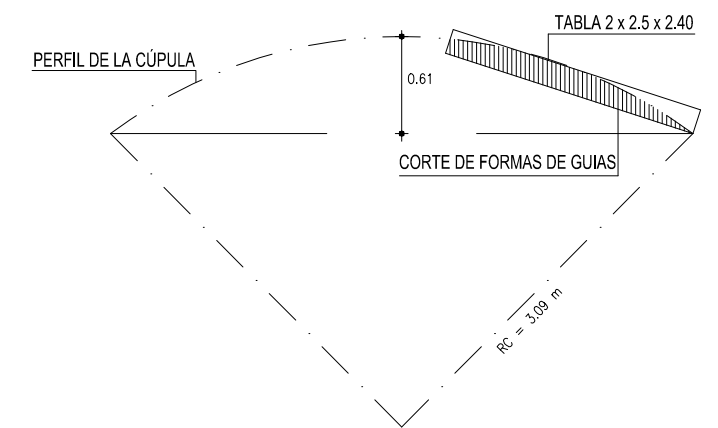

CORTE DE FORMAS GUÍAS  
ESC. GRÁFICA

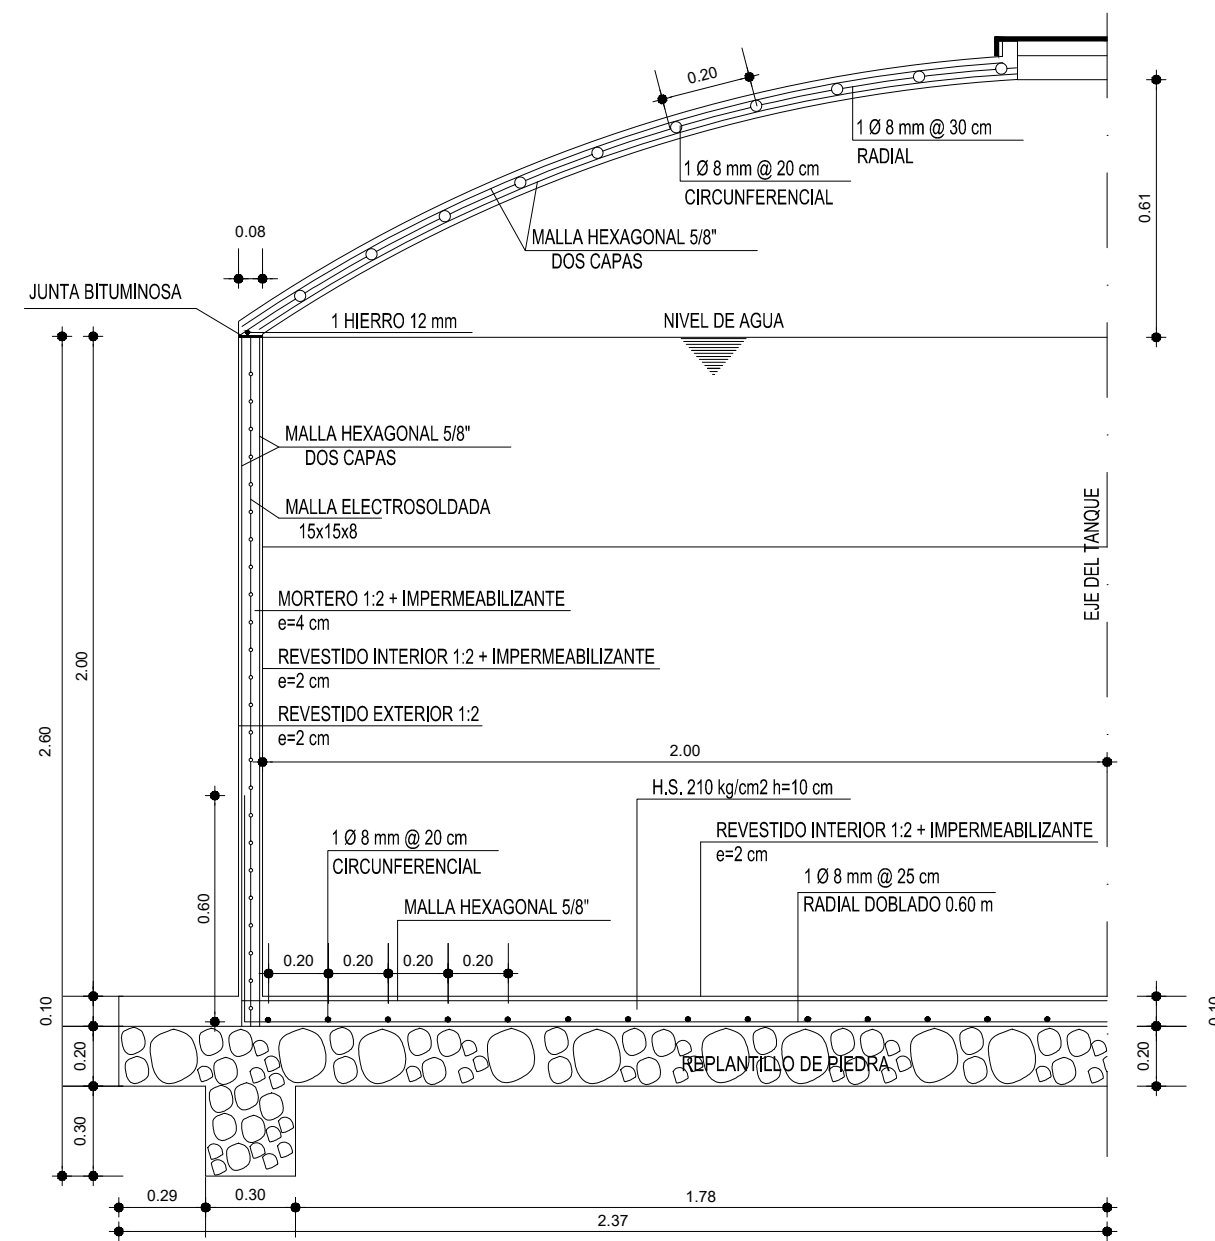


DETALLE DE ARMADO PISO-PARED-CUPULA  
ESC. GRÁFICA

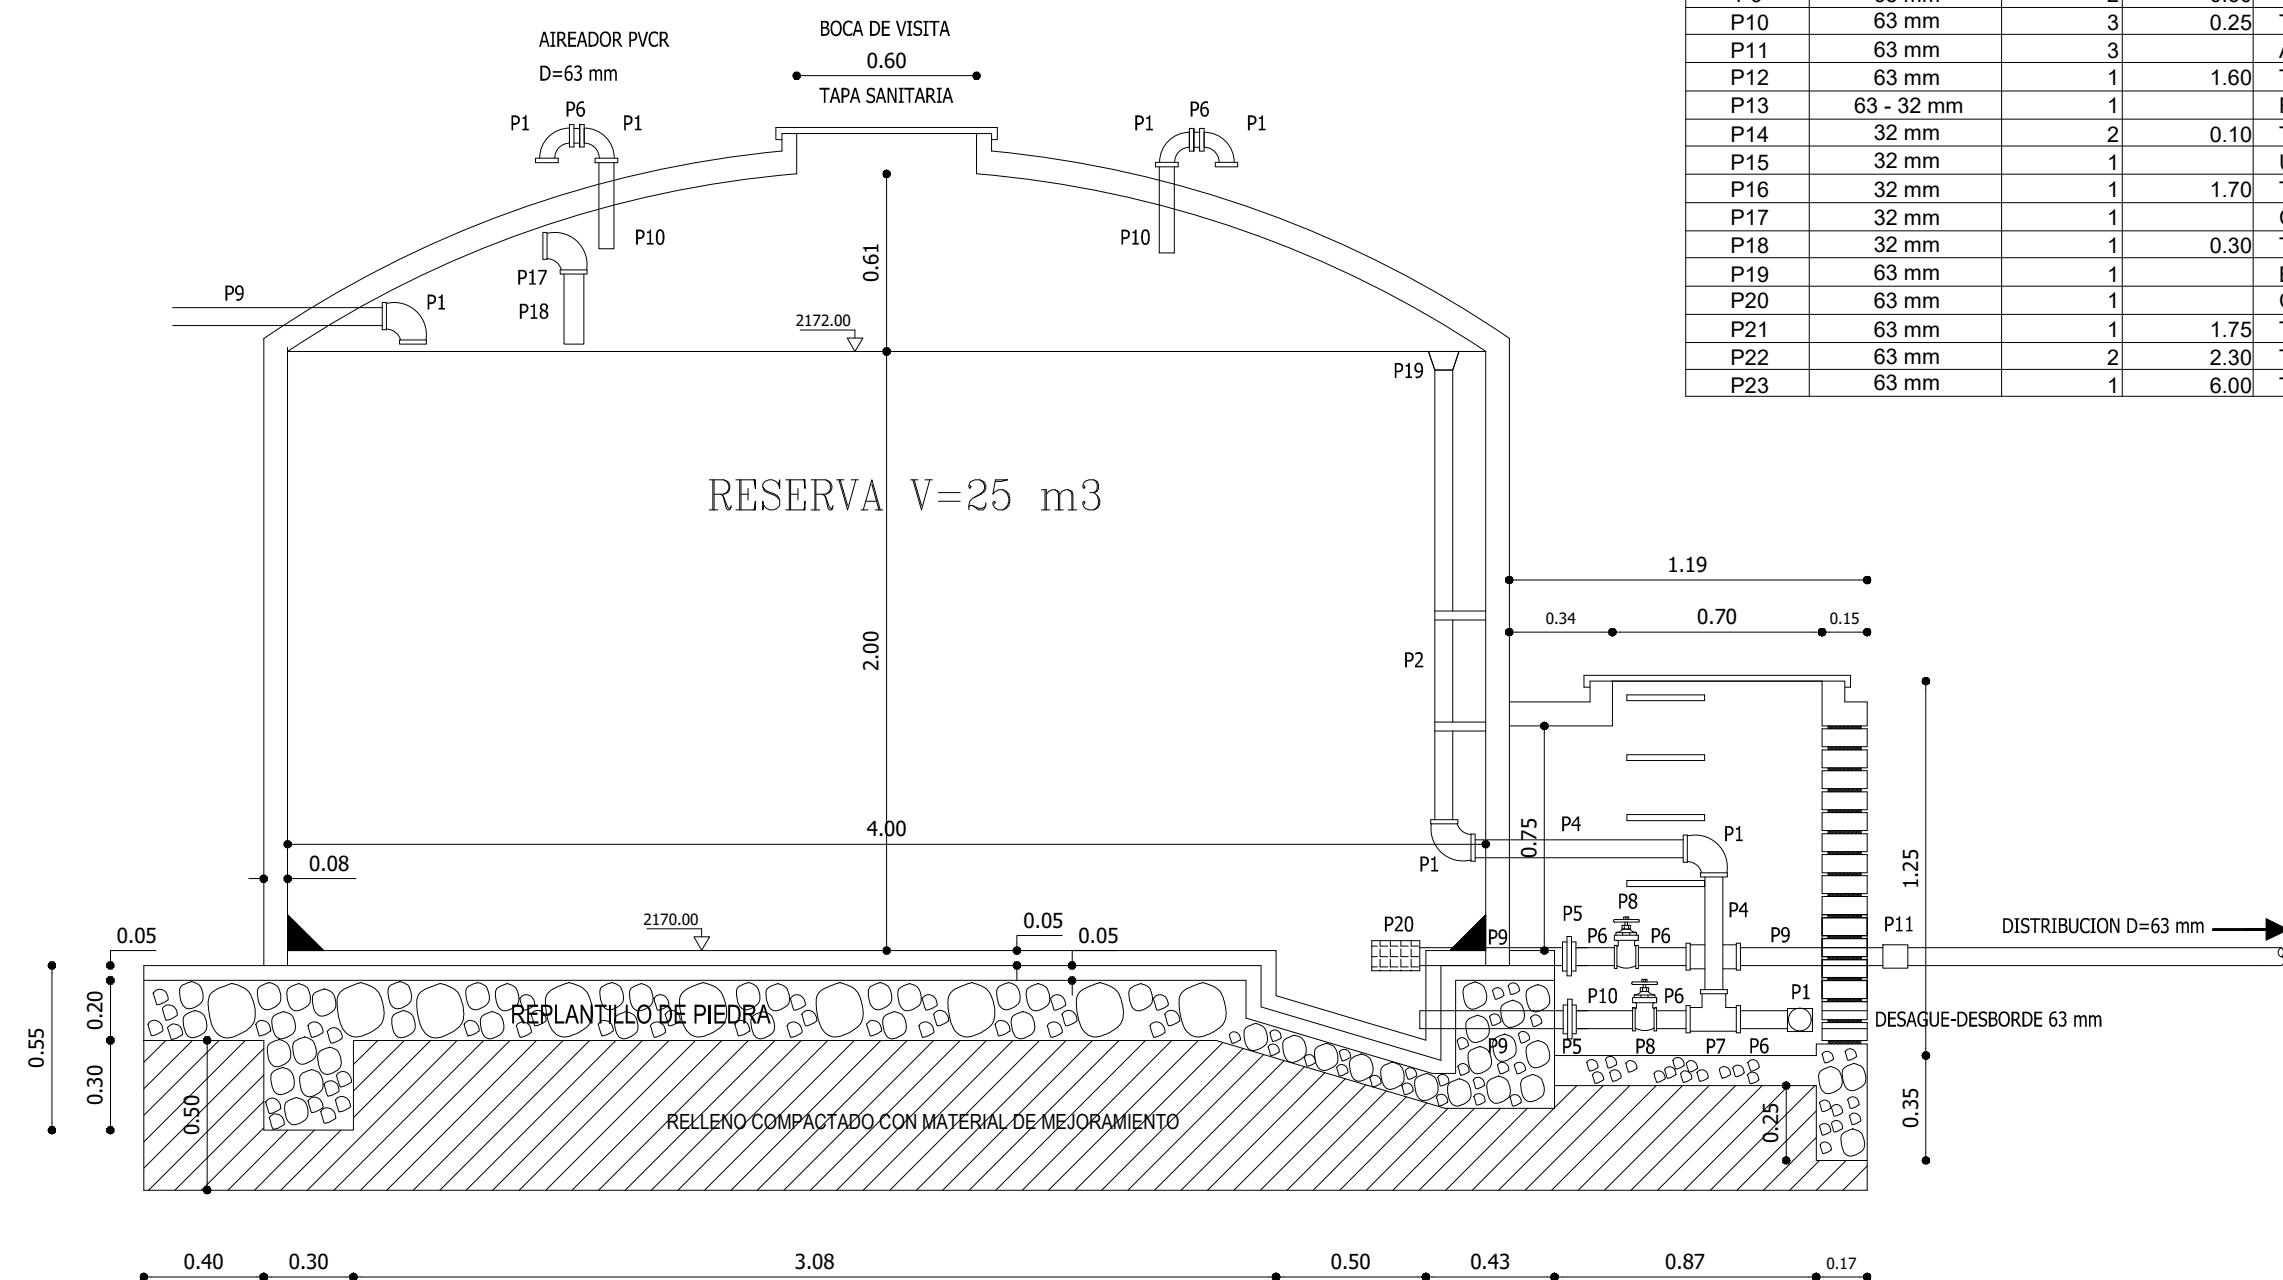


CORTE LONGITUDINAL  
ESC. 1:25


LISTA DE ACCESORIOS CLORACION Y RESERVA				
SIGNO	D	CANTIDAD	LONGITUD	DESCRIPCION
P1	63 mm	14		CODO PVC 90
P2	63 mm	2	1.50	TRAMO PVC
P3	160 mm	3		CAJA VALVULA PVC 6"
P4	63 mm	3	0.50	TRAMO PVC
P5	63 mm	9		UNIVERSAL PVC
P6	63 mm	19	0.10	TRAMO PVC
P7	63 mm	4		TEE PVC
P8	63 mm	6		VALVULA DE COMPUERTA BRONCE RW
P9	63 mm	2	0.60	TRAMO PVC
P10	63 mm	3	0.25	TRAMO PVC
P11	63 mm	3		ADAPTADOR PVC HEMBRA
P12	63 mm	1	1.60	TRAMO PVC
P13	63 - 32 mm	1		REDUCTOR PVC
P14	32 mm	2	0.10	TRAMO PVC
P15	32 mm	1		UNIVERSAL PVC
P16	32 mm	1	1.70	TRAMO PVC
P17	32 mm	1		CODO PVC 90
P18	32 mm	1	0.30	TRAMO PVC
P19	63 mm	1		BOCA CAMPANA DE ALUMINIO
P20	63 mm	1		CERNIDERA PVC
P21	63 mm	1	1.75	TRAMO PVC
P22	63 mm	2	2.30	TRAMO PVC
P23	63 mm	1	6.00	TRAMO PVC

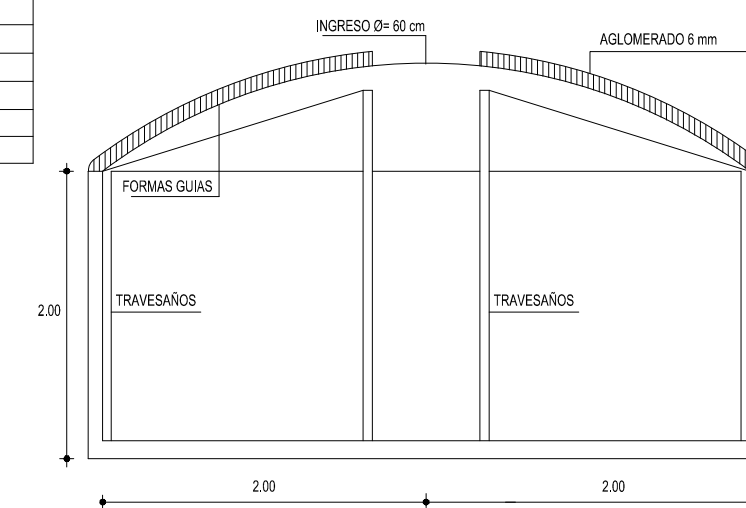

ENCOFRADO TIPO DE CUPULA  
ESC. GRÁFICA

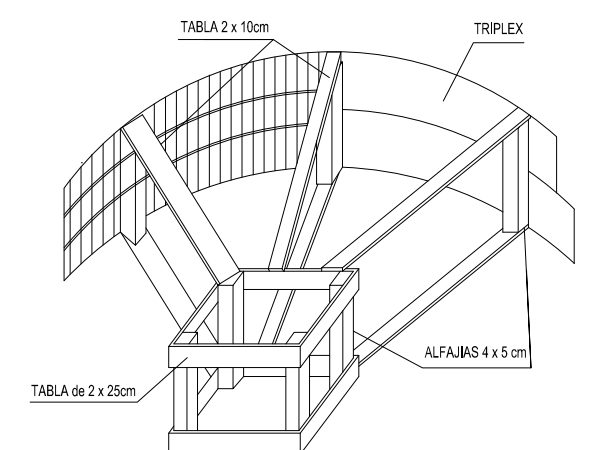

ENCOFRADO TIPO PAREDES  
ESC. GRÁFICA

<p align="center"><b>EMPRESA PÚBLICA MUNICIPAL DE AGUA POTABLE, ALCANTARILLADO Y SANEAMIENTO DE CALVAS EP</b></p>		
	<p>PROYECTO: ESTUDIO DEL SISTEMA DE AGUA POTABLE URBANO MARGINAL CHILE, PARROQUIA CHILE, CANTÓN CALVAS, PROVINCIA DE LOJA</p>	<p>LAMINA Nº <b>41</b> DE <b>44</b></p>
	<p>CONTENIDO: - DETALLES CONSTRUCTIVOS PLANTA DE TRATAMIENTO SECTOR ALCAPAROSAS</p>	<p>FECHA: ABRIL/2001</p>
<p>CONSULTORIA</p>	<p>ADMINISTRACIÓN</p>	<p>FISCALIZACIÓN</p>
<p>ING. ANSELMO MONTEA PONCE CONSULTOR</p>	<p>ING. ANTONIO ZAMORA ESTRADA ADMINISTRADOR</p>	<p>ING. IVAN VALLEJO FISCALIZADOR</p>