


PERFIL LÍNEA DE CONDUCCIÓN




Abscisas		1+340.00	1+350.00	1+360.00	1+380.00	1+400.00	Station	1+440.00	1+460.00	1+480.00	1+500.00	1+520.00	1+540.00	1+560.00	1+580.00	1+600.00	1+620.00	1+640.00	1+660.00	1+680.00	1+700.00	1+720.00	1+740.00	1+760.00	1+780.00	1+800.00	1+820.00	1+840.00	1+850.00
Cota de Terreno		2228.01	2228.40	2228.40	2221.88	2220.08	2219.40	2216.07	2213.96	2215.43	2217.33	2217.16	2216.60	2215.09	2214.92	2210.01	2204.44	2201.19	2198.39	2195.62	2194.38	2195.41	2196.99	2195.03	2193.66	2192.34	2191.21	2190.00	2188.00
Cortes		0.80	0.80	0.80	0.80	0.80	0.80	0.80	0.80	0.80	0.80	0.82	0.83	0.80	0.80	0.77	0.78	0.80	0.80	0.80	0.80	0.80	0.83	0.82	0.80	0.80	0.80	0.80	0.80
Cota de Proyecto		2228.21	2224.60	2224.60	2221.88	2220.08	2219.40	2216.27	2213.16	2214.63	2216.53	2216.36	2215.77	2215.09	2214.12	2210.01	2204.64	2201.19	2198.39	2195.62	2194.38	2194.61	2196.99	2195.03	2193.66	2192.34	2191.21	2190.00	2188.00

PLANIMETRÍA LÍNEA DE CONDUCCIÓN

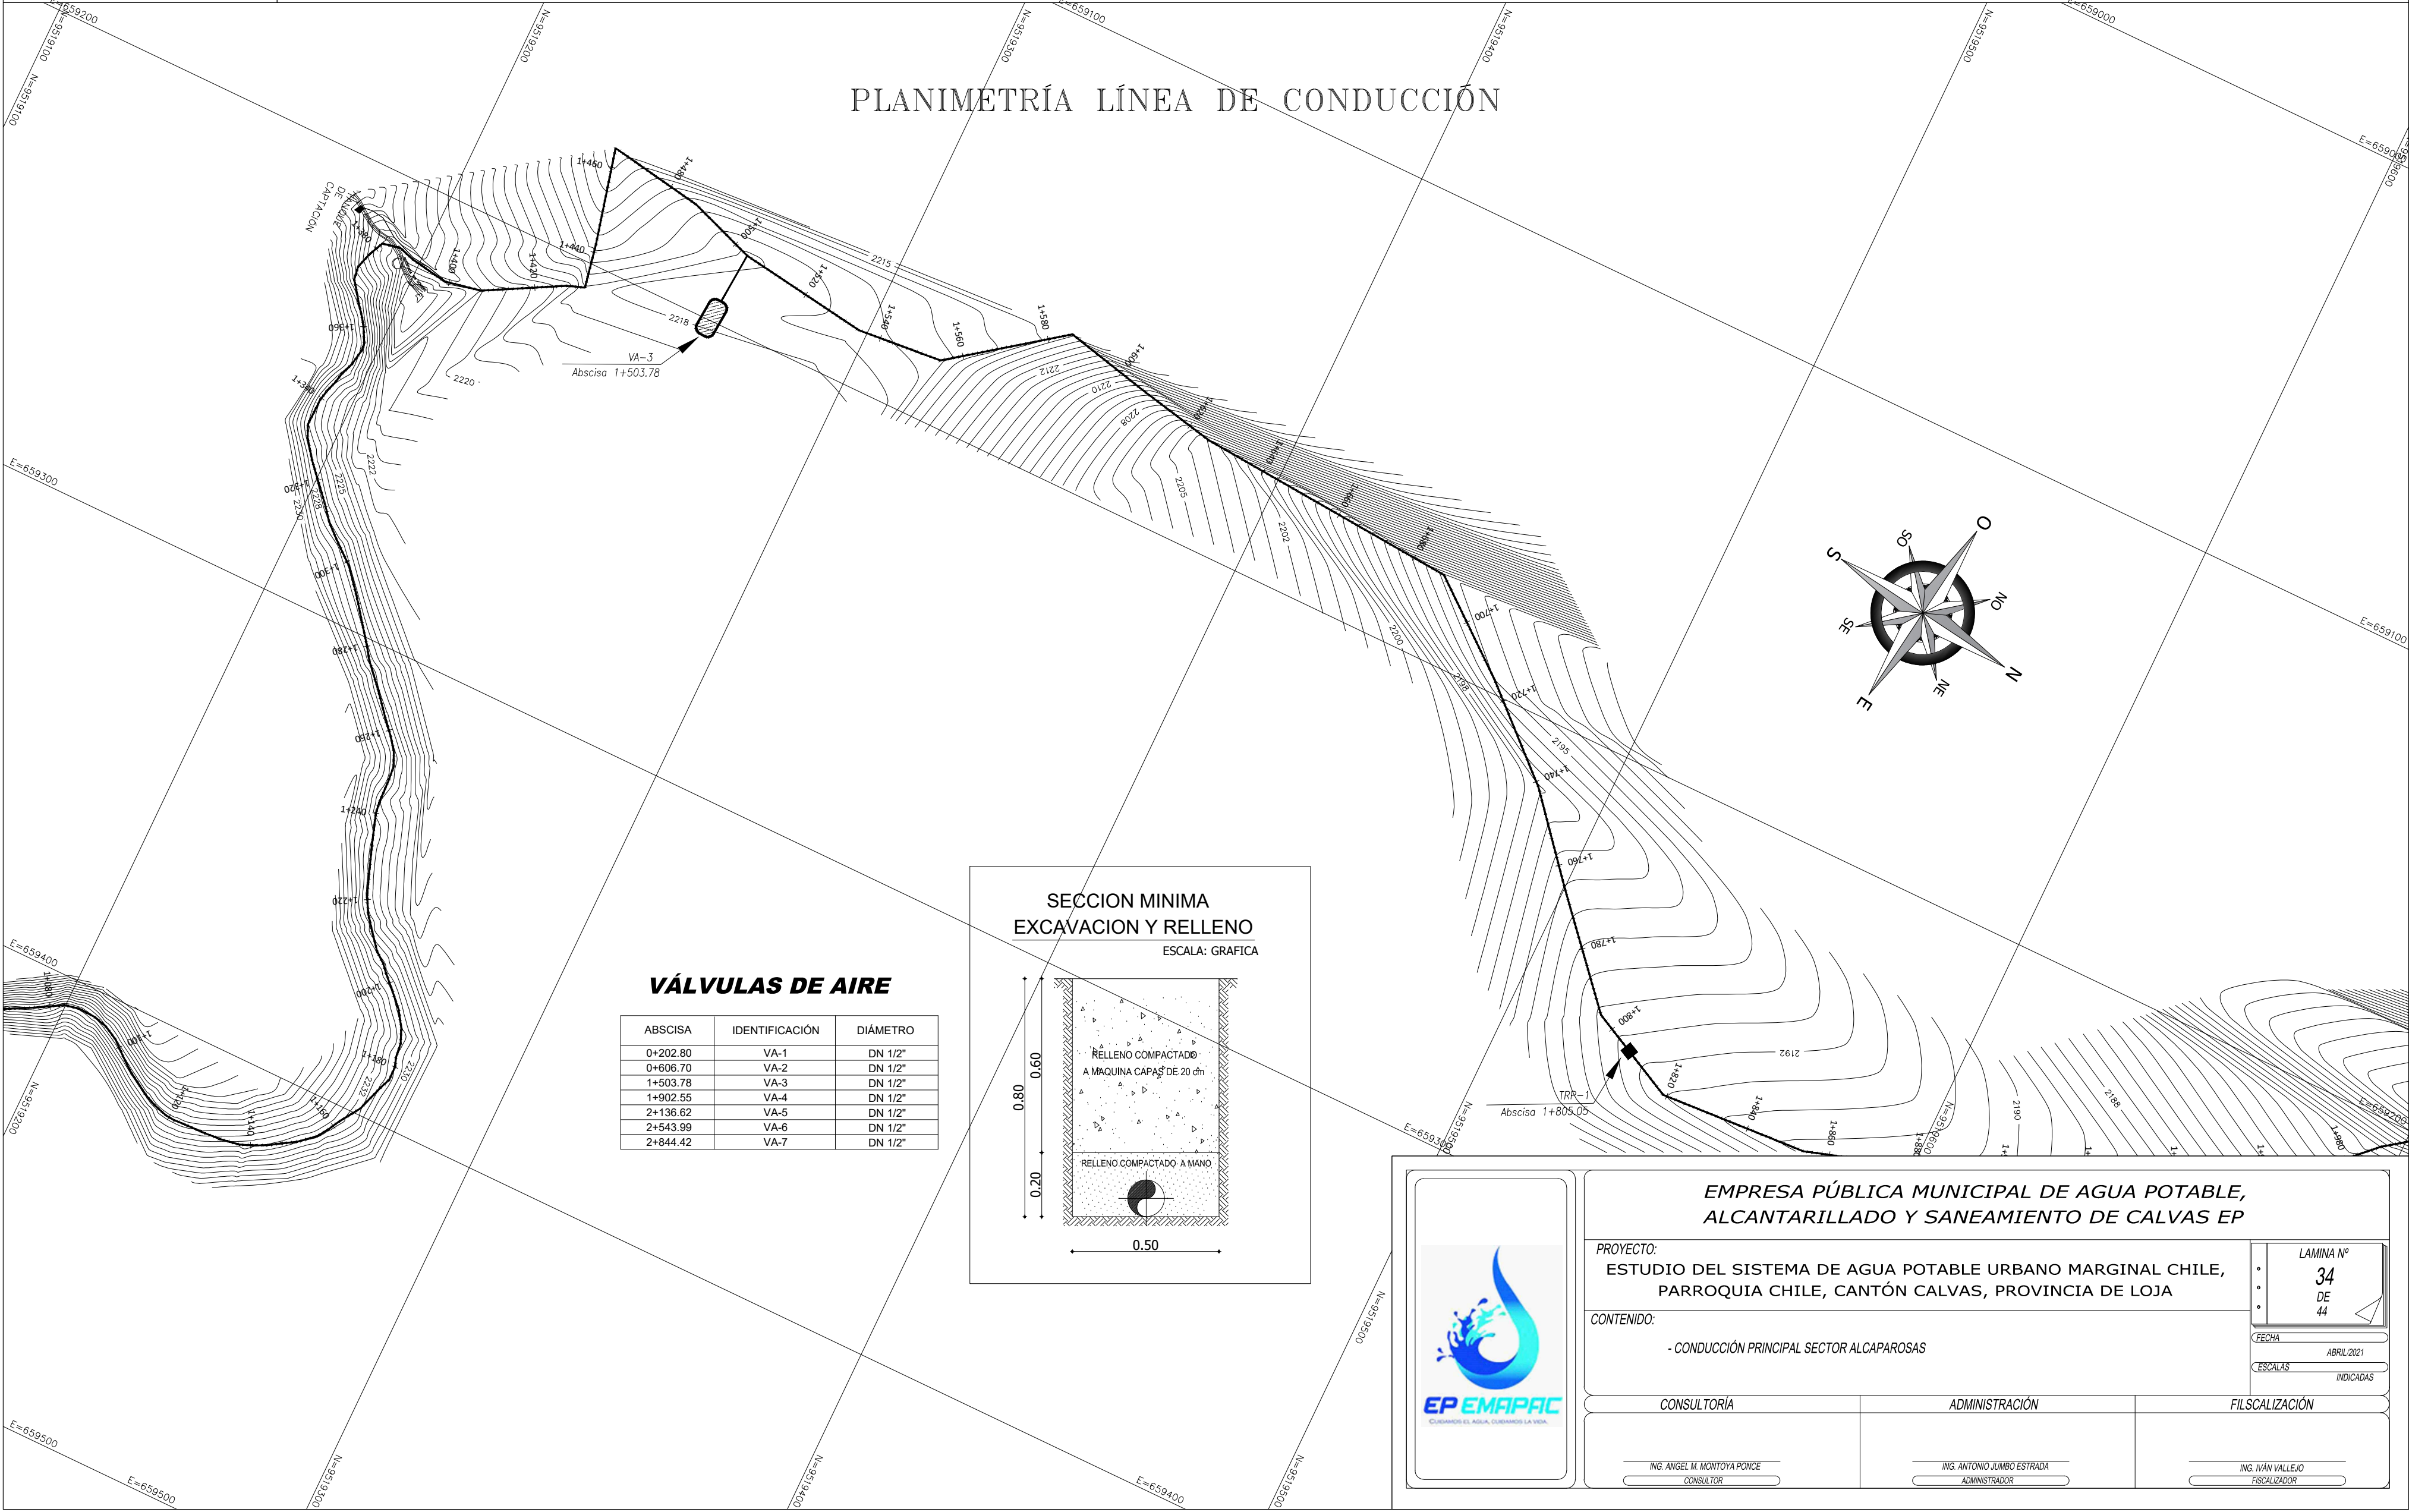

VÁLVULAS DE AIRE		
ABSCISA	IDENTIFICACIÓN	DIÁMETRO
0+202.80	VA-1	DN 1/2"
1+503.78	VA-3	DN 1/2"
1+902.55	VA-4	DN 1/2"
2+136.62	VA-5	DN 1/2"
2+543.99	VA-6	DN 1/2"
2+844.42	VA-7	DN 1/2"

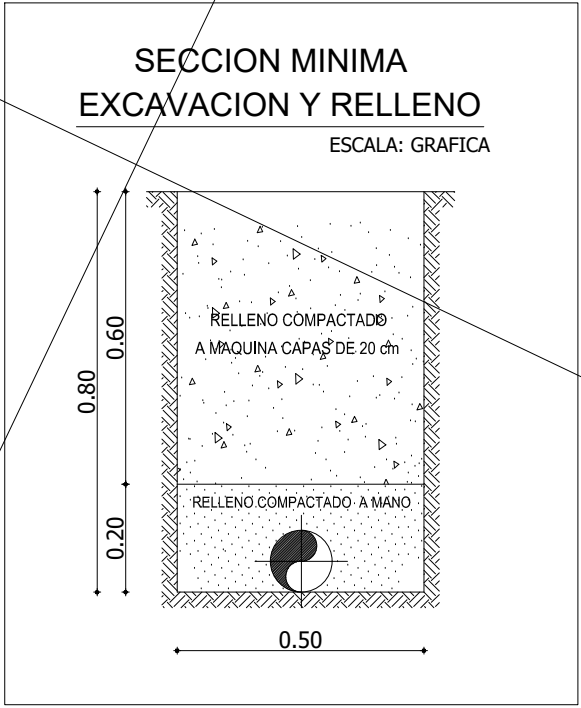



EMPRESA PÚBLICA MUNICIPAL DE AGUA POTABLE,  
ALCANTARILLADO Y SANEAMIENTO DE CALVAS EP

PROYECTO:  
ESTUDIO DEL SISTEMA DE AGUA POTABLE URBANO MARGINAL CHILE,  
PARROQUIA CHILE, CANTÓN CALVAS, PROVINCIA DE LOJA

CONTENIDO:  
- CONDUCCIÓN PRINCIPAL SECTOR ALCAPAROSAS

LÁMINA N°  
34  
DE  
44

FECHA:  
ABRIL 2021


CONSULTORÍA  
CONSULTOR

ADMINISTRACIÓN  
ADMINISTRADOR

FISCALIZACIÓN  
FISCALIZADOR