



PERFIL LÍNEA DE CONDUCCIÓN

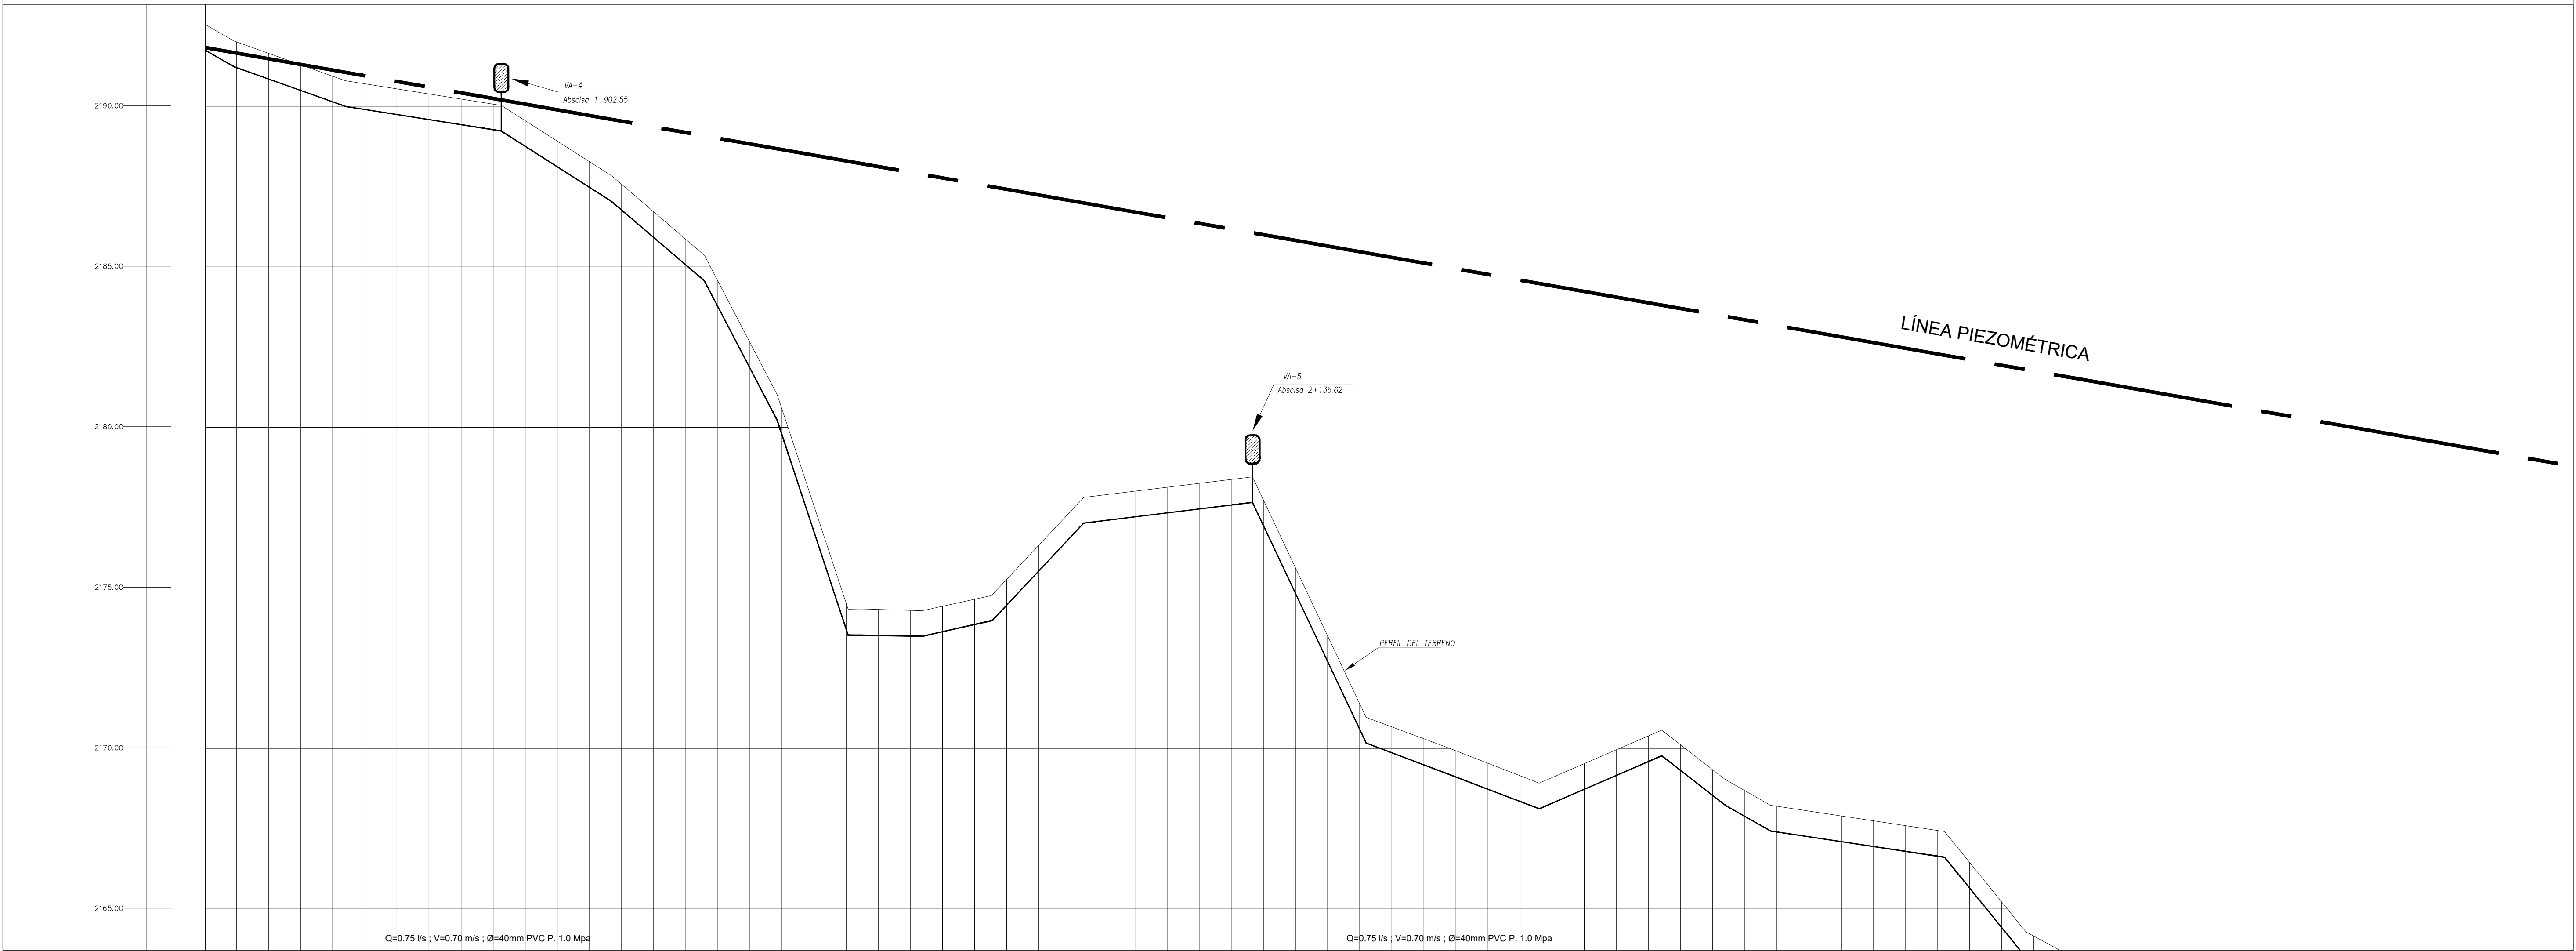

Abscisas		1+820.00	1+840.00	1+860.00	1+880.00	1+900.00	1+920.00	1+940.00	1+960.00	1+980.00	2+000.00	2+020.00	2+040.00	2+060.00	2+080.00	2+100.00	2+120.00	2+140.00	2+160.00	2+180.00	2+200.00	2+220.00	2+240.00	2+260.00	2+280.00	2+300.00	2+320.00	2+340.00	2+360.00	2+380.00	2+400.00	2+420.00	2+440.00	2+460.00	2+480.00	2+500.00	2+520.00	2+540.00
Cota de Terreno		2191.21	2192.01	2191.30	2190.70	2190.07	2188.92	2187.57	2185.86	2182.05	2177.54	2174.33	2174.43	2175.27	2177.39	2178.01	2178.26	2177.74	2173.51	2170.67	2169.92	2169.15	2169.53	2170.39	2169.34	2168.20	2167.90	2167.60	2166.46	2164.16	2163.07	2162.67	2162.52	2162.34	2160.92	2159.21	2157.50	2156.50
Cortes		0.80	0.80	0.80	0.80	0.80	0.80	0.80	0.80	0.80	0.80	0.81	0.79	0.80	0.80	0.80	0.80	0.80	0.80	0.81	0.82	0.80	0.80	0.80	0.80	0.80	0.80	0.80	0.80	0.80	0.80	0.80	0.80	0.80	0.80	0.80	0.80	0.80
Cota de Proyecto		2191.21	2192.01	2191.30	2190.70	2190.07	2188.92	2187.57	2185.86	2182.05	2177.54	2174.33	2174.43	2175.27	2177.39	2178.01	2178.26	2177.74	2173.51	2170.67	2169.92	2169.15	2169.53	2170.39	2169.34	2168.20	2167.90	2167.60	2166.46	2164.16	2163.07	2162.67	2162.52	2162.34	2160.92	2159.21	2157.50	2156.50

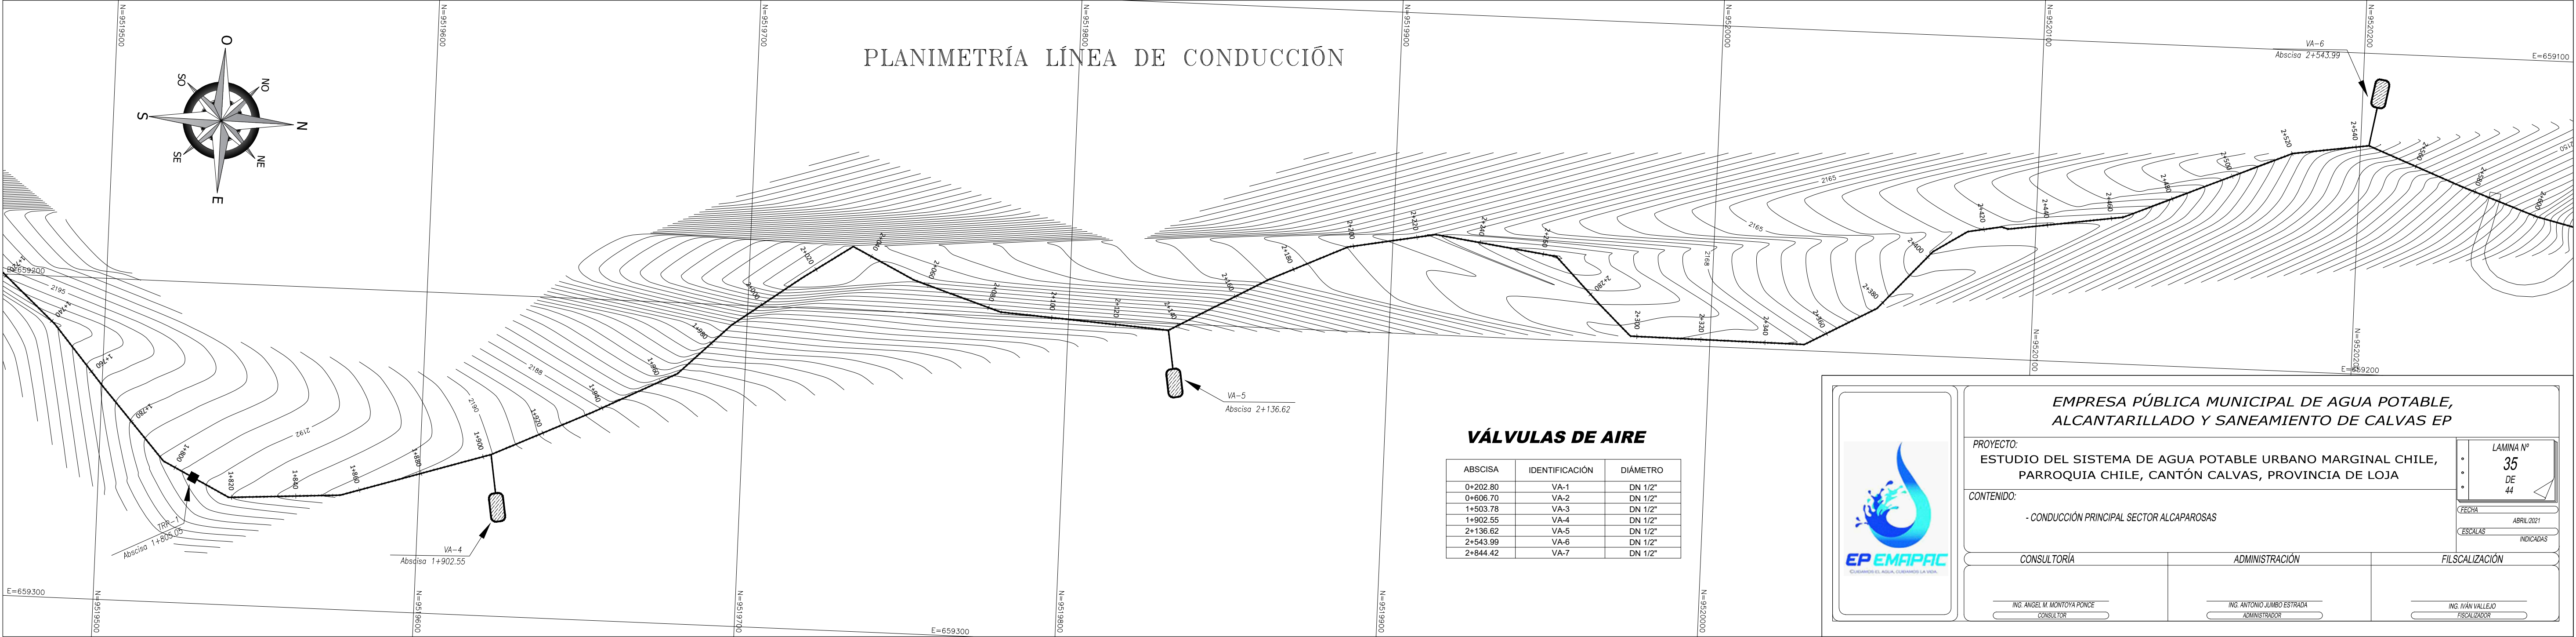

VÁLVULAS DE AIRE

ABSCISA	IDENTIFICACIÓN	DIÁMETRO
0+202.80	VA-1	DN 1/2"
0+606.70	VA-2	DN 1/2"
1+503.78	VA-3	DN 1/2"
1+902.55	VA-4	DN 1/2"
2+136.62	VA-5	DN 1/2"
2+543.99	VA-6	DN 1/2"
2+844.42	VA-7	DN 1/2"



EMPRESA PÚBLICA MUNICIPAL DE AGUA POTABLE,
ALCANTARILLADO Y SANEAMIENTO DE CALVAS EP

PROYECTO:
ESTUDIO DEL SISTEMA DE AGUA POTABLE URBANO MARGINAL CHILE, PARROQUIA CHILE, CANTÓN CALVAS, PROVINCIA DE LOJA

CONTENIDO:
- CONDUCCIÓN PRINCIPAL SECTOR ALCAPAROSAS

LÁMINA N°
35
DE
44

CECAL
ABRIL 2021

CECALAS
INDICADOR

ING. ANGE M. MONTOYA PONCE
CONSULTOR

ING. ANTONIO JIMBO ESTRADA
ADMINISTRADOR

ING. IVÁN VALLEJO
FISCALIZADOR