



CAPTACION Y DESARENADOR Q. CHAMANA
SISTEMA CHILE

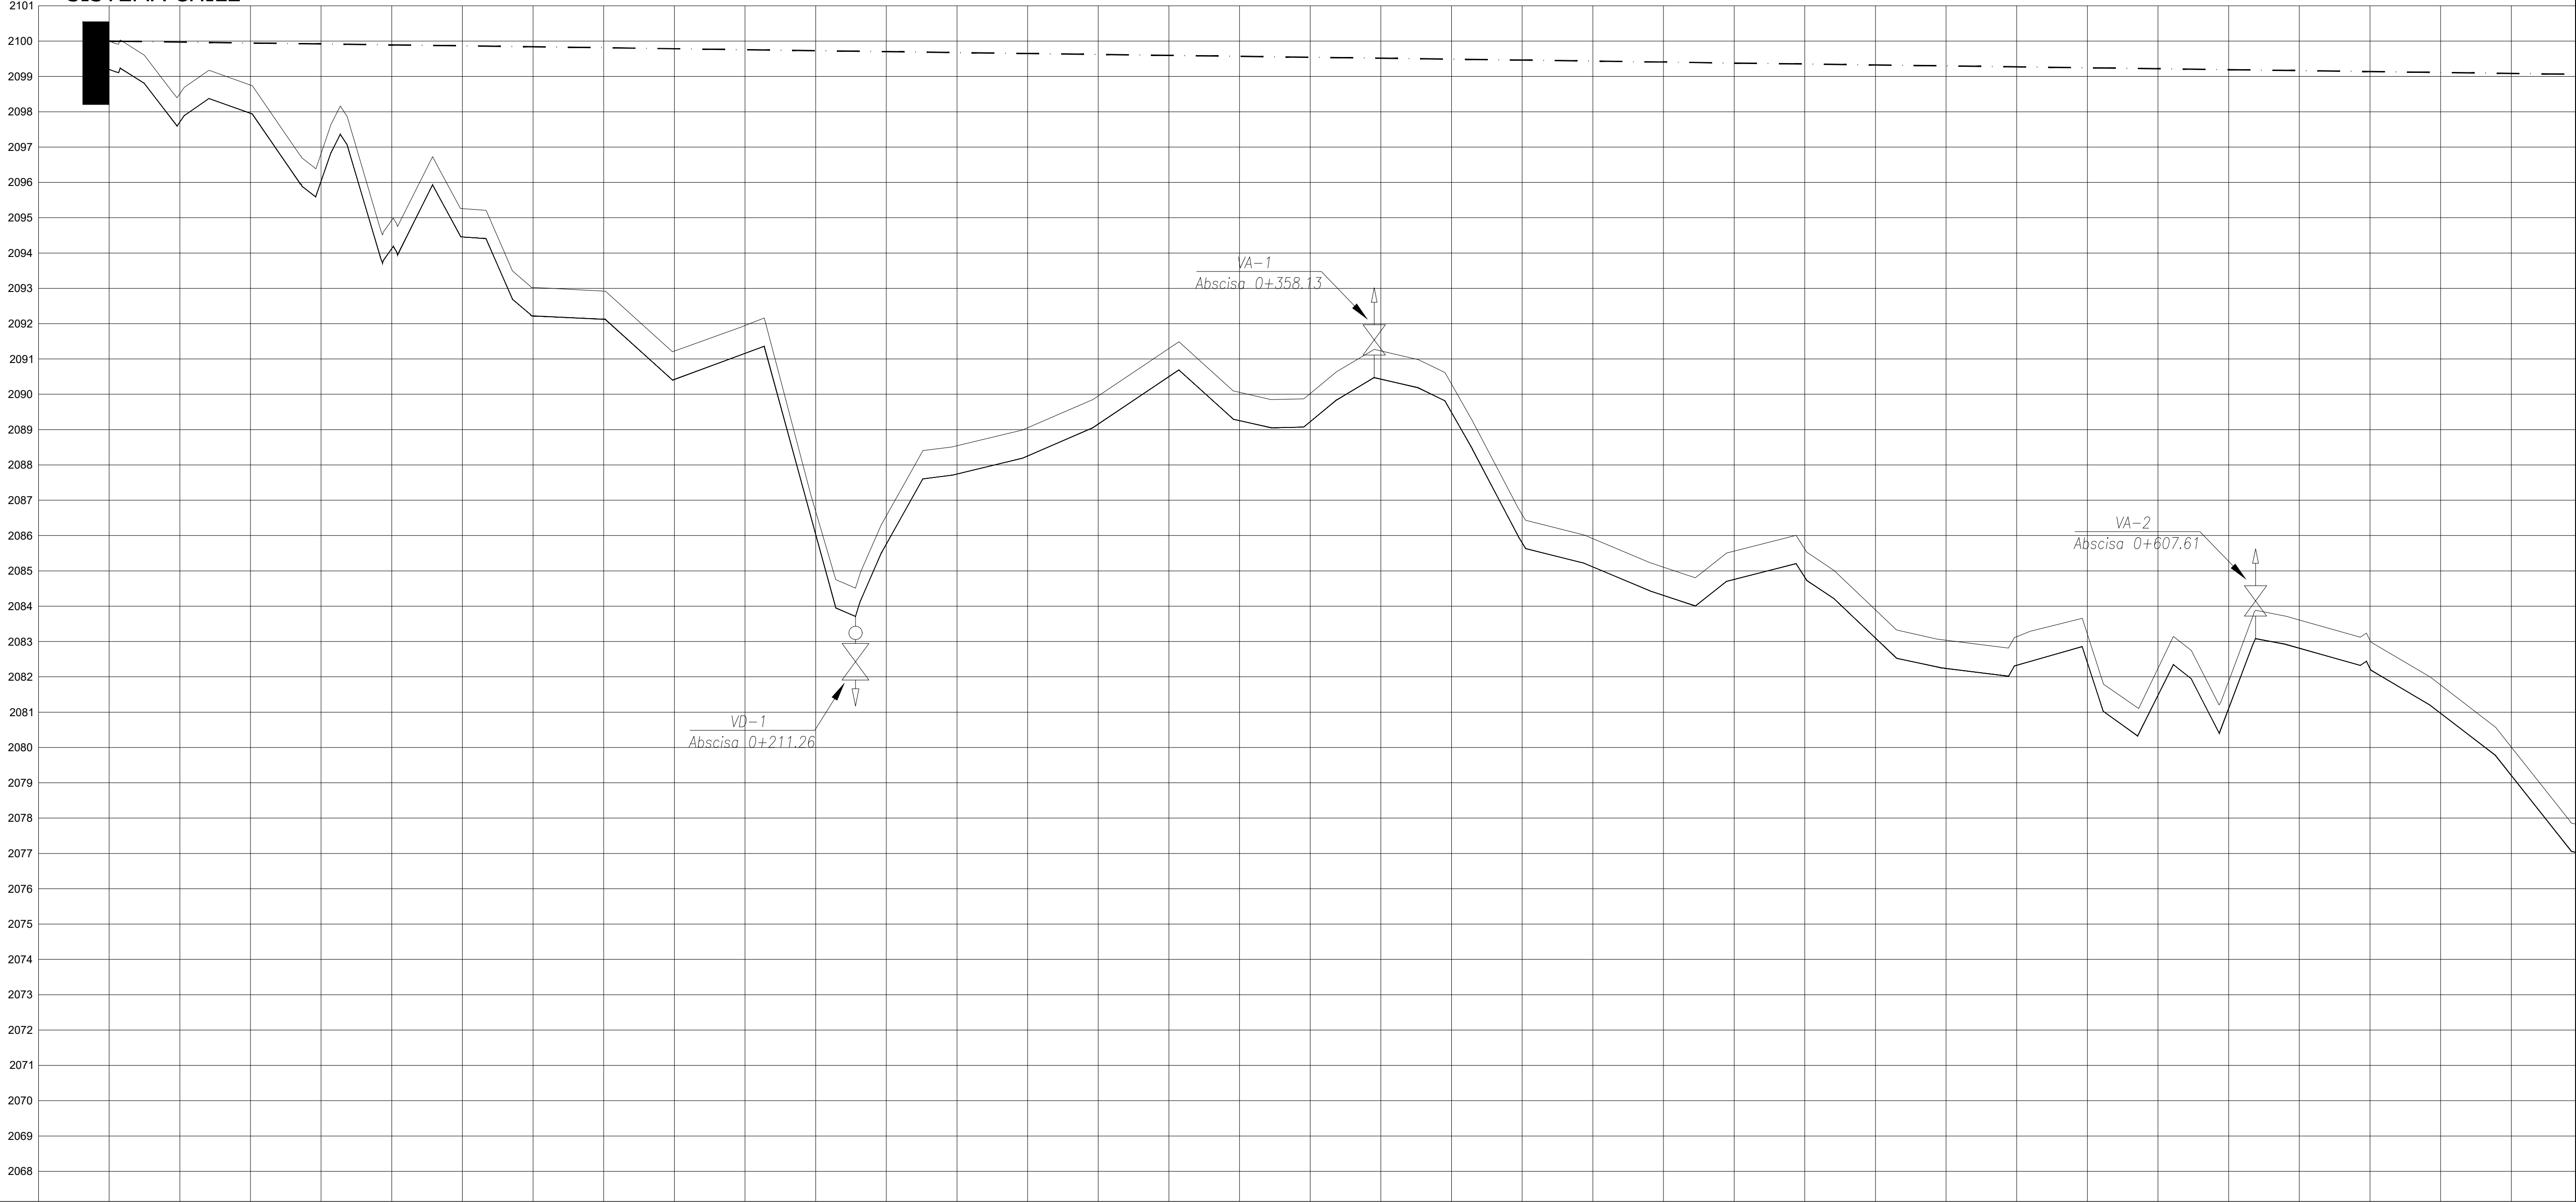

Datos hidráulicos	Q=12.00 L/s; V=0.45 m/s PVC U/Z 200 mm 1.00 MPa																Q=12.00 L/s; V=0.45 m/s PVC U/Z 200 mm 1.00 MPa	
Abscisas	
Cota de Terreno	2100.00	0+020	2098.51	0+020	2098.75	0+040	2096.82	0+060	2094.93	0+080	2095.35	0+100	2093.02	0+120	2092.92	0+140	2091.22	0+160	2091.05	0+180	2086.69	0+200	2086.56	0+220	2085.54	0+240	2088.05	0+260	2089.05	0+280	2091.30	0+300	2090.05	0+320	2090.02	0+340	2091.23	0+360	2090.29	0+380	2086.59	0+400	2085.91	0+420	2085.11	0+440	2085.56	0+460	2085.62	0+480	2083.90	0+500	2083.04	0+520	2083.14	0+540	2083.21	0+560	2081.86	0+600	2083.61	0+620	2083.03	0+640	2081.77	0+660	2080.01	0+680	
Cortes	0.80		0.80		0.80		0.78		0.80		0.80		0.80		0.80		0.79		0.79		0.65		0.80		0.80		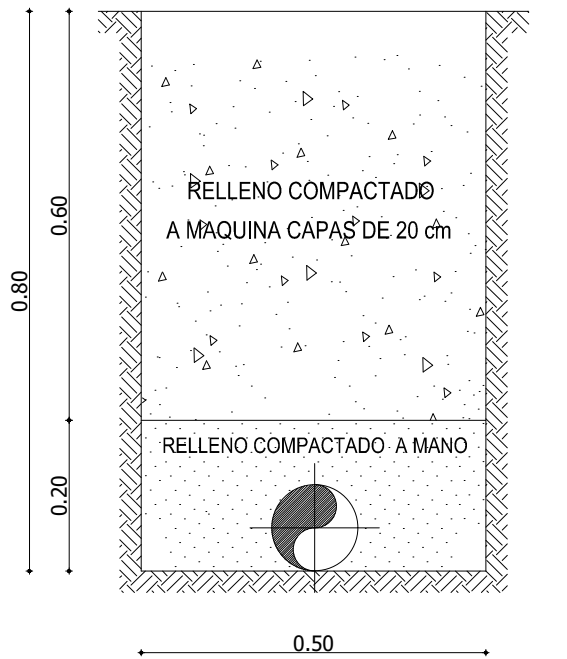

**EMPRESA PÚBLICA MUNICIPAL DE AGUA POTABLE,
ALCANTARILLADO Y SANEAMIENTO DE CALVAS EP**

PROYECTO:
ESTUDIO DEL SISTEMA DE AGUA POTABLE URBANO MARGINAL CHILE,
PARROQUIA CHILE, CANTÓN CALVAS, PROVINCIA DE LOJA

CONTENIDO:
- PERIF HIDRÁULICO CONDUCCIÓN CHAMANA

CONSULTORÍA	ADMINISTRACIÓN	FISCALIZACIÓN
ING. ANGEL M. MONTOYA PONCE CONSULTOR	ING. ANTONIO JUMBO ESTRADA ADMINISTRADOR	ING. IVAN VALLEJO FISCALIZADOR

LAMINA Nº
7
DE
44

FECHA
ABRIL/2021

ESCALAS
INDICADAS